



OPĆINA JELSA

IZMJENE I DOPUNE PROSTORNOG PLANA UREĐENJA

4.4. GRAĐEVINSKA PODRUČJA - GDINJ / ZASTRAŽIŠĆE 1



GRANICE

Općinska granica / granica naselja

ZAŠTIĆENO OBALNO PODRUČJE

ZOP more (300 m) / kopno (100 i 1 000 m)

GRAĐEVINSKA PODRUČJA

- Granica građevinskog područja
- Granica građevinskog područja prema PPUO Jelsa - važeće / ukinuto
- Granica izgrađenog / neizgrađenog dijela područja
- Granica neuređenog neizgrađenog dijela naselja

IZDVOJENE NAMJENE UNUTAR GRAĐEVINSKIH PODRUČJA

- S** Stambena namjena - postojeće / planirano
- M** Mješovita namjena - postojeće / planirano
M1 - pretežito stambena, M2 - pretežito poslovna
- T** Ugostiteljsko - turistička - postojeće / planirano
T1 - hotel, T2 - turističko naselje, T3 - kamp
- K** Poslovna namjena - postojeće / planirano
K - poslovna, K3 - komunalno - servisna
- D** Javna namjena - postojeće / planirano
D1 - upravna, D2 - socijalna, D3 - zdravstvena
D4 - predškolska, D5 - školska
- R** Športsko - rekreacijska - postojeće / planirano
R - šport i rekreacija
R1 - šport s izgradnjom, R2 - športska dvorana,
R3 - športsko-zabavni centar, Rm - rekreacija na moru
- Z1** Javni park
- Z** Zaštitne zelene površine
- Vodne površine - vodotoci
- IS** Površine infrastrukturnih sustava
- +** Groblje - postojeće / planirano

IZDVOJENE NAMJENE IZVAN GRAĐEVINSKIH PODRUČJA

- PG** U svrhu obiteljskog poljoprivrednog gospodarstva
- R** Šport i rekreacija
- Rm** Rekreacija na moru

GESTOVNI PROMET

- Državna cesta
- Županijska cesta
- Lokalna cesta
- Nerazvrstana cesta
- Mogući / alternativni pravac
- Tunel
- Šetnica

POMORSKI PROMET

- LUKA OTVORENA ZA JAVNI PROMET
- Luka lokalnog značaja
- Luka županijskog značaja
- Unutamji plovni put

LUKA POSEBNE NAMJENE

- Luka nautičkog turizma kopneni dio / akvatorij
- Športska luka kopneni dio / akvatorij
- Sidrište
- Turistički privez

ZRAČNI PROMET

- Helidrom
- Hydroavionsko pristanište

GRADITELJSKA BAŠTINA

- Međunarodni značaj - svjetska baština

KULTURNO POVIJESNE CJELINE

- Gradsko naselje ili dio naselja - zona zaštite A / zona zaštite B
- Seosko naselje ili dio naselja - zona zaštite A / zona zaštite B
- Planirana zaštita cjeline
- Područje konsolidirane izgradnje

ETNOLOŠKA BAŠTINA


- Etnološko područje

ARHEOLOŠKA BAŠTINA

- Arheološko područje

PODRUČJA PRIMJENE

- PLANSKIH MJERA ZAŠTITE
- Obuhvat obvezne izrade prostornog plana
- Vodozaštitno područje I / II zona

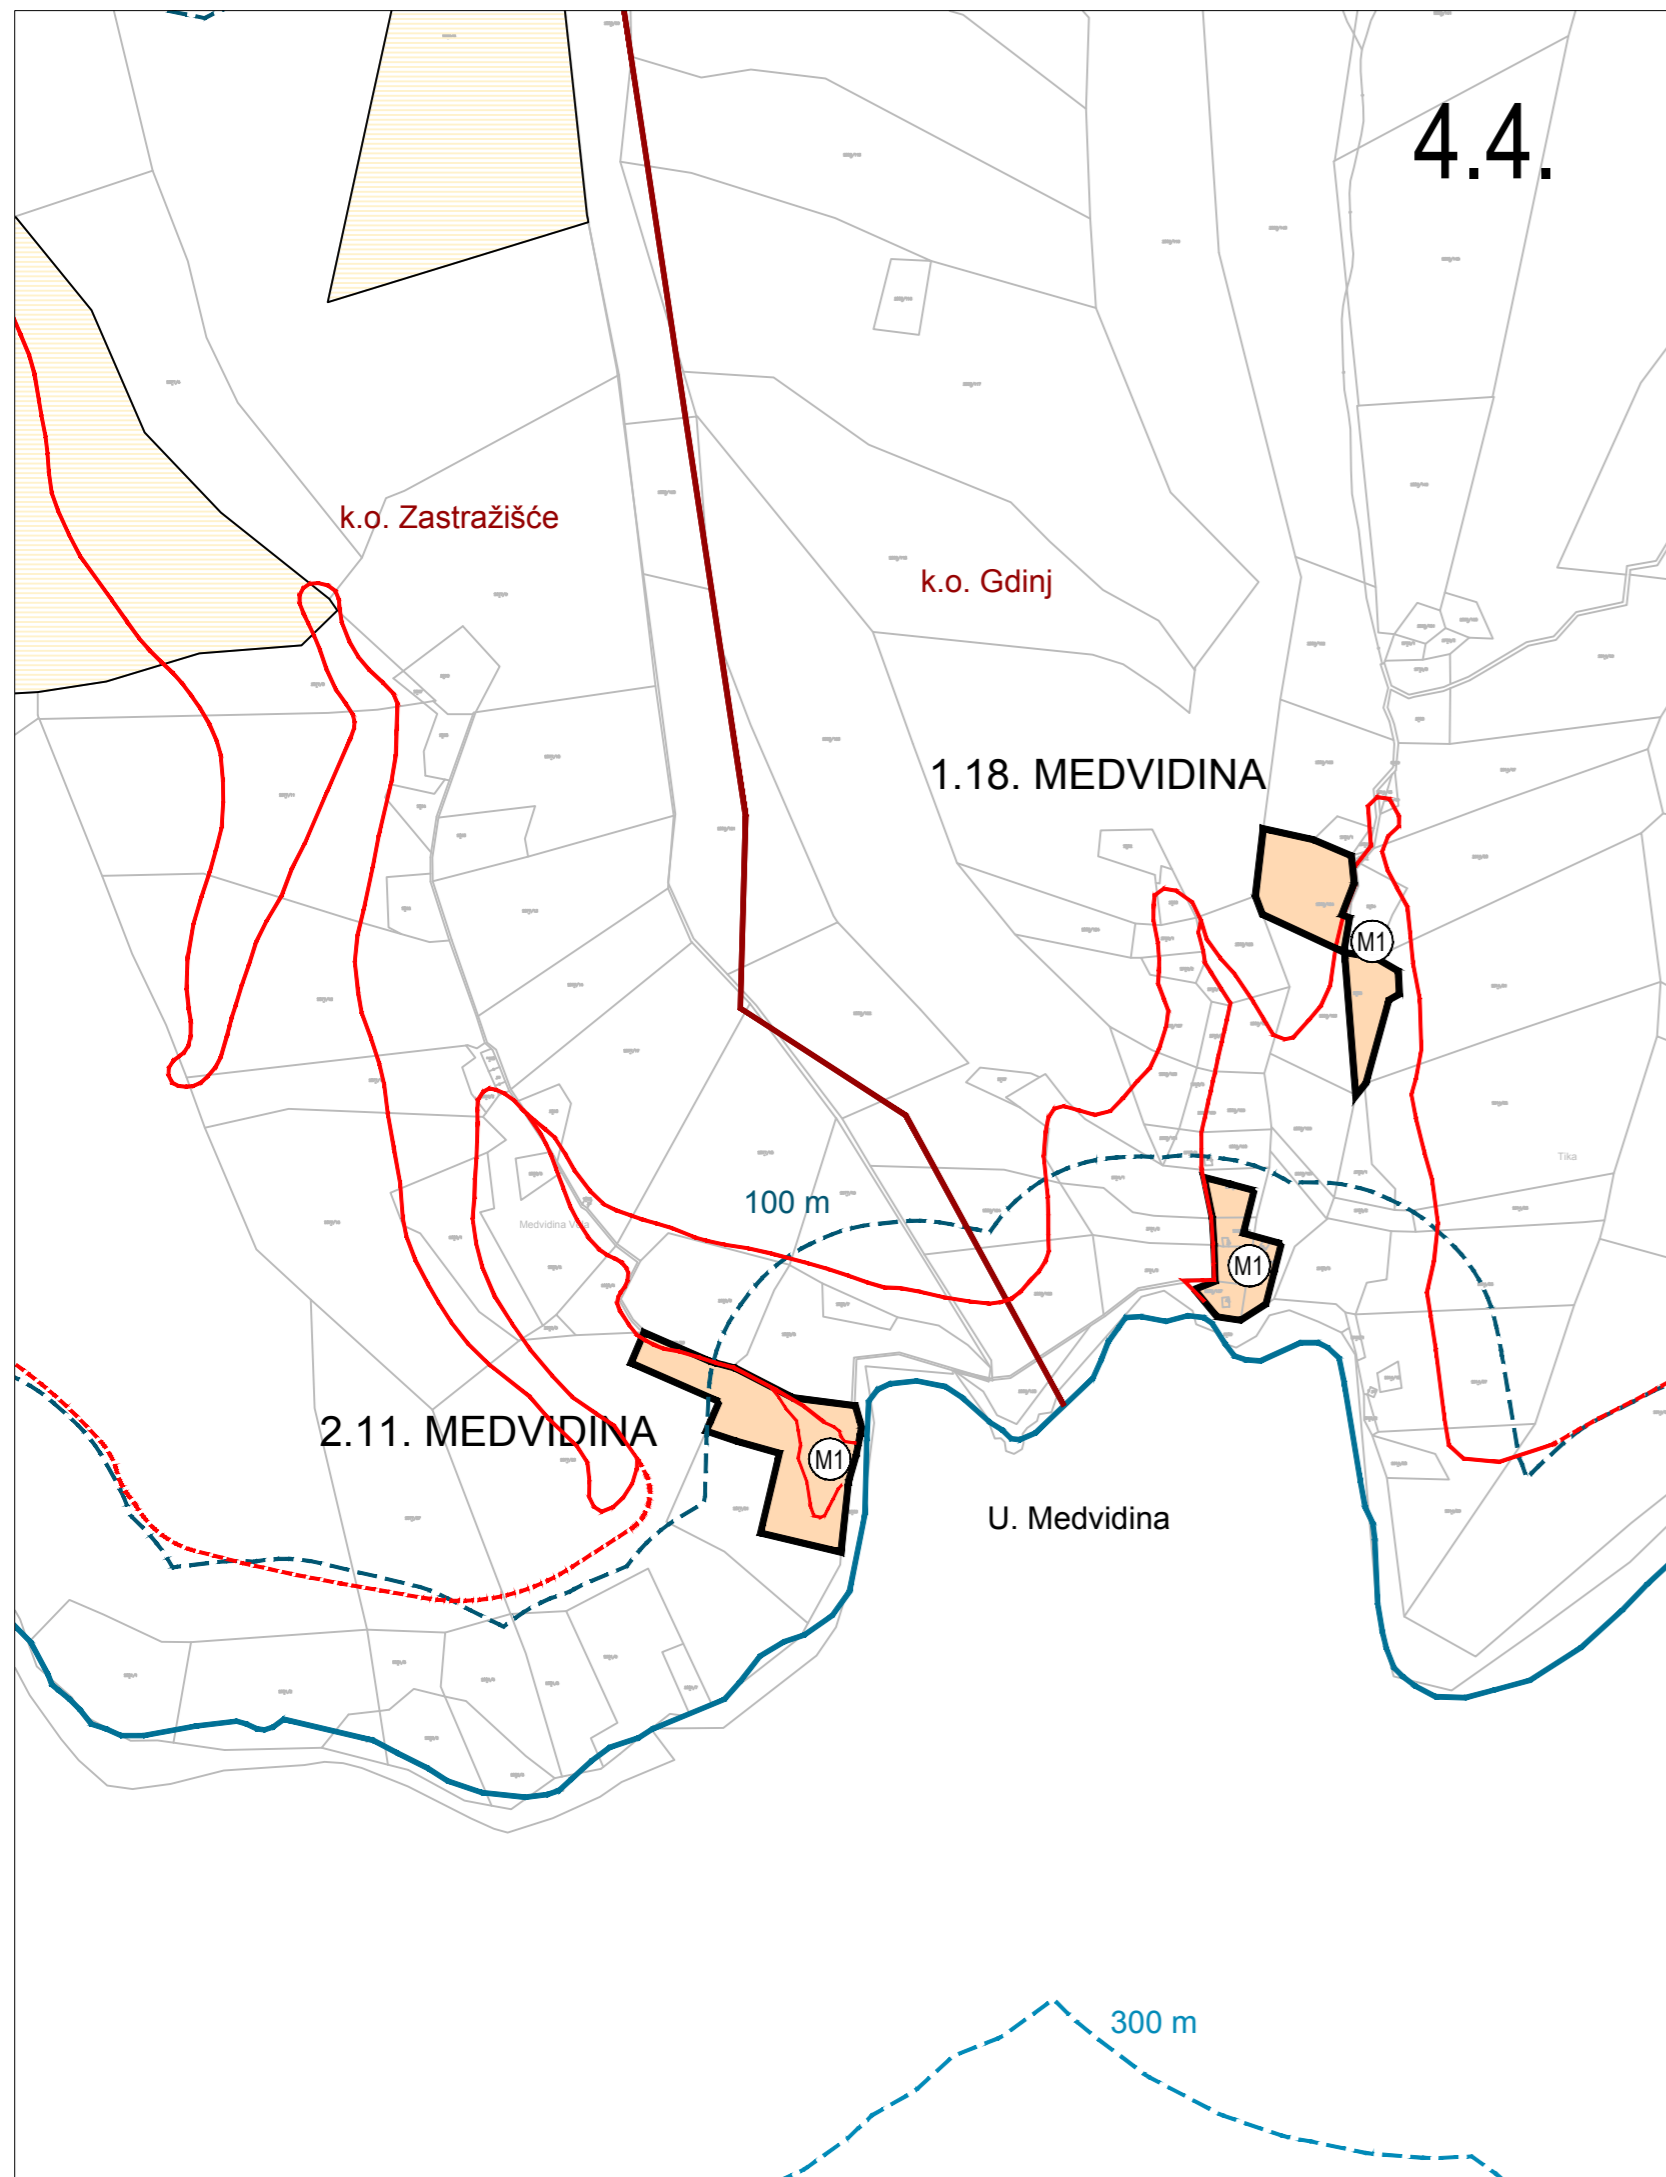

Županija: SPLITSKO-DALMATINSKA			
Općina: JELSA			
Naziv prostornog plana: IZMJENE I DOPUNE PROSTORNOG PLANA UREĐENJA OPĆINE JELSA - prijedlog plana za II ponovnu javnu raspravu			
Naziv kartografskog prikaza: GRAĐEVINSKA PODRUČJA - GDINJ / ZASTRAŽIŠĆE 1			
Broj kartografskog prikaza: 4.4.	Mjerilo kartografskog prikaza: 1:5 000		
Odluka predstavničkog tijela o izradi plana (službeno glasilo): Službeni glasnik Općine Jelsa br. 2/14		Odluka predstavničkog tijela o donošenju plana (službeno glasilo): Službeni glasnik Općine Jelsa br. ...	
I javna rasprava (objava: 20. kolovoza 2015.): 01. - 09. rujna 2015.		Javni uvid održan od: ... do: ...	
II javna rasprava (objava: 11. veljače 2016.): 20. - 29. veljače 2016.			
ponovna II javna rasprava (objava: 11. ožujka 2016.): 22. - 30. ožujka 2016.			
Pečat tijela odgovornog za provođenje javne rasprave:		Odgovorna osoba za provođenje javne rasprave: Nikša Peronja, dipl.iur.	
Izrađivač plana: URBANE TEHNIKE _ Vrbik 8a, Zagreb_HR_tel. +385 1 4444 100_fax. +385 1 4444 109_ut@u-t.hr			
Pečat pravne osobe koja je izradila plan:		Odgovorna osoba: Zdravko Krasić, dipl.ing.arh.	
Pečat odgovornog voditelja izrade plana:		Odgovorni voditelj izrade plana: Zdravko Krasić, dipl.ing.arh.	
Kordinator plana: - Za Općinu Jelsa - Za URBANE TEHNIKE d.o.o.:		Ivan Radovančić Zdravko Krasić, dipl.ing.arh.	
Stručni tim URBANE TEHNIKE d.o.o. u izradi plana: 1. Zdravko Krasić, dipl.ing.arh. 2. Hrvoje Bakran, dipl.ing.arh. 3. Dražen Plevko, dipl.ing.arh. 4. Luka Trkanjec, dipl.ing.arh. 5. Maja Kljenak, dr.sc.kraj.arh. 6. Ana Stamać, dipl.ing.arh. 7. Ivana Planinić, dipl.ing.arh.		8. Tatjana Liktar Elez, dipl.ing.arh. 9. Filip Kobzinek, mag.ing.arh.	
Pečat predstavničkog tijela:		Predsjednik predstavničkog tijela: Jakša Marić	
Istovjetnost ovog prostornog plana s izvornikom ovjerava:		Pečat nadležnog tijela:	