
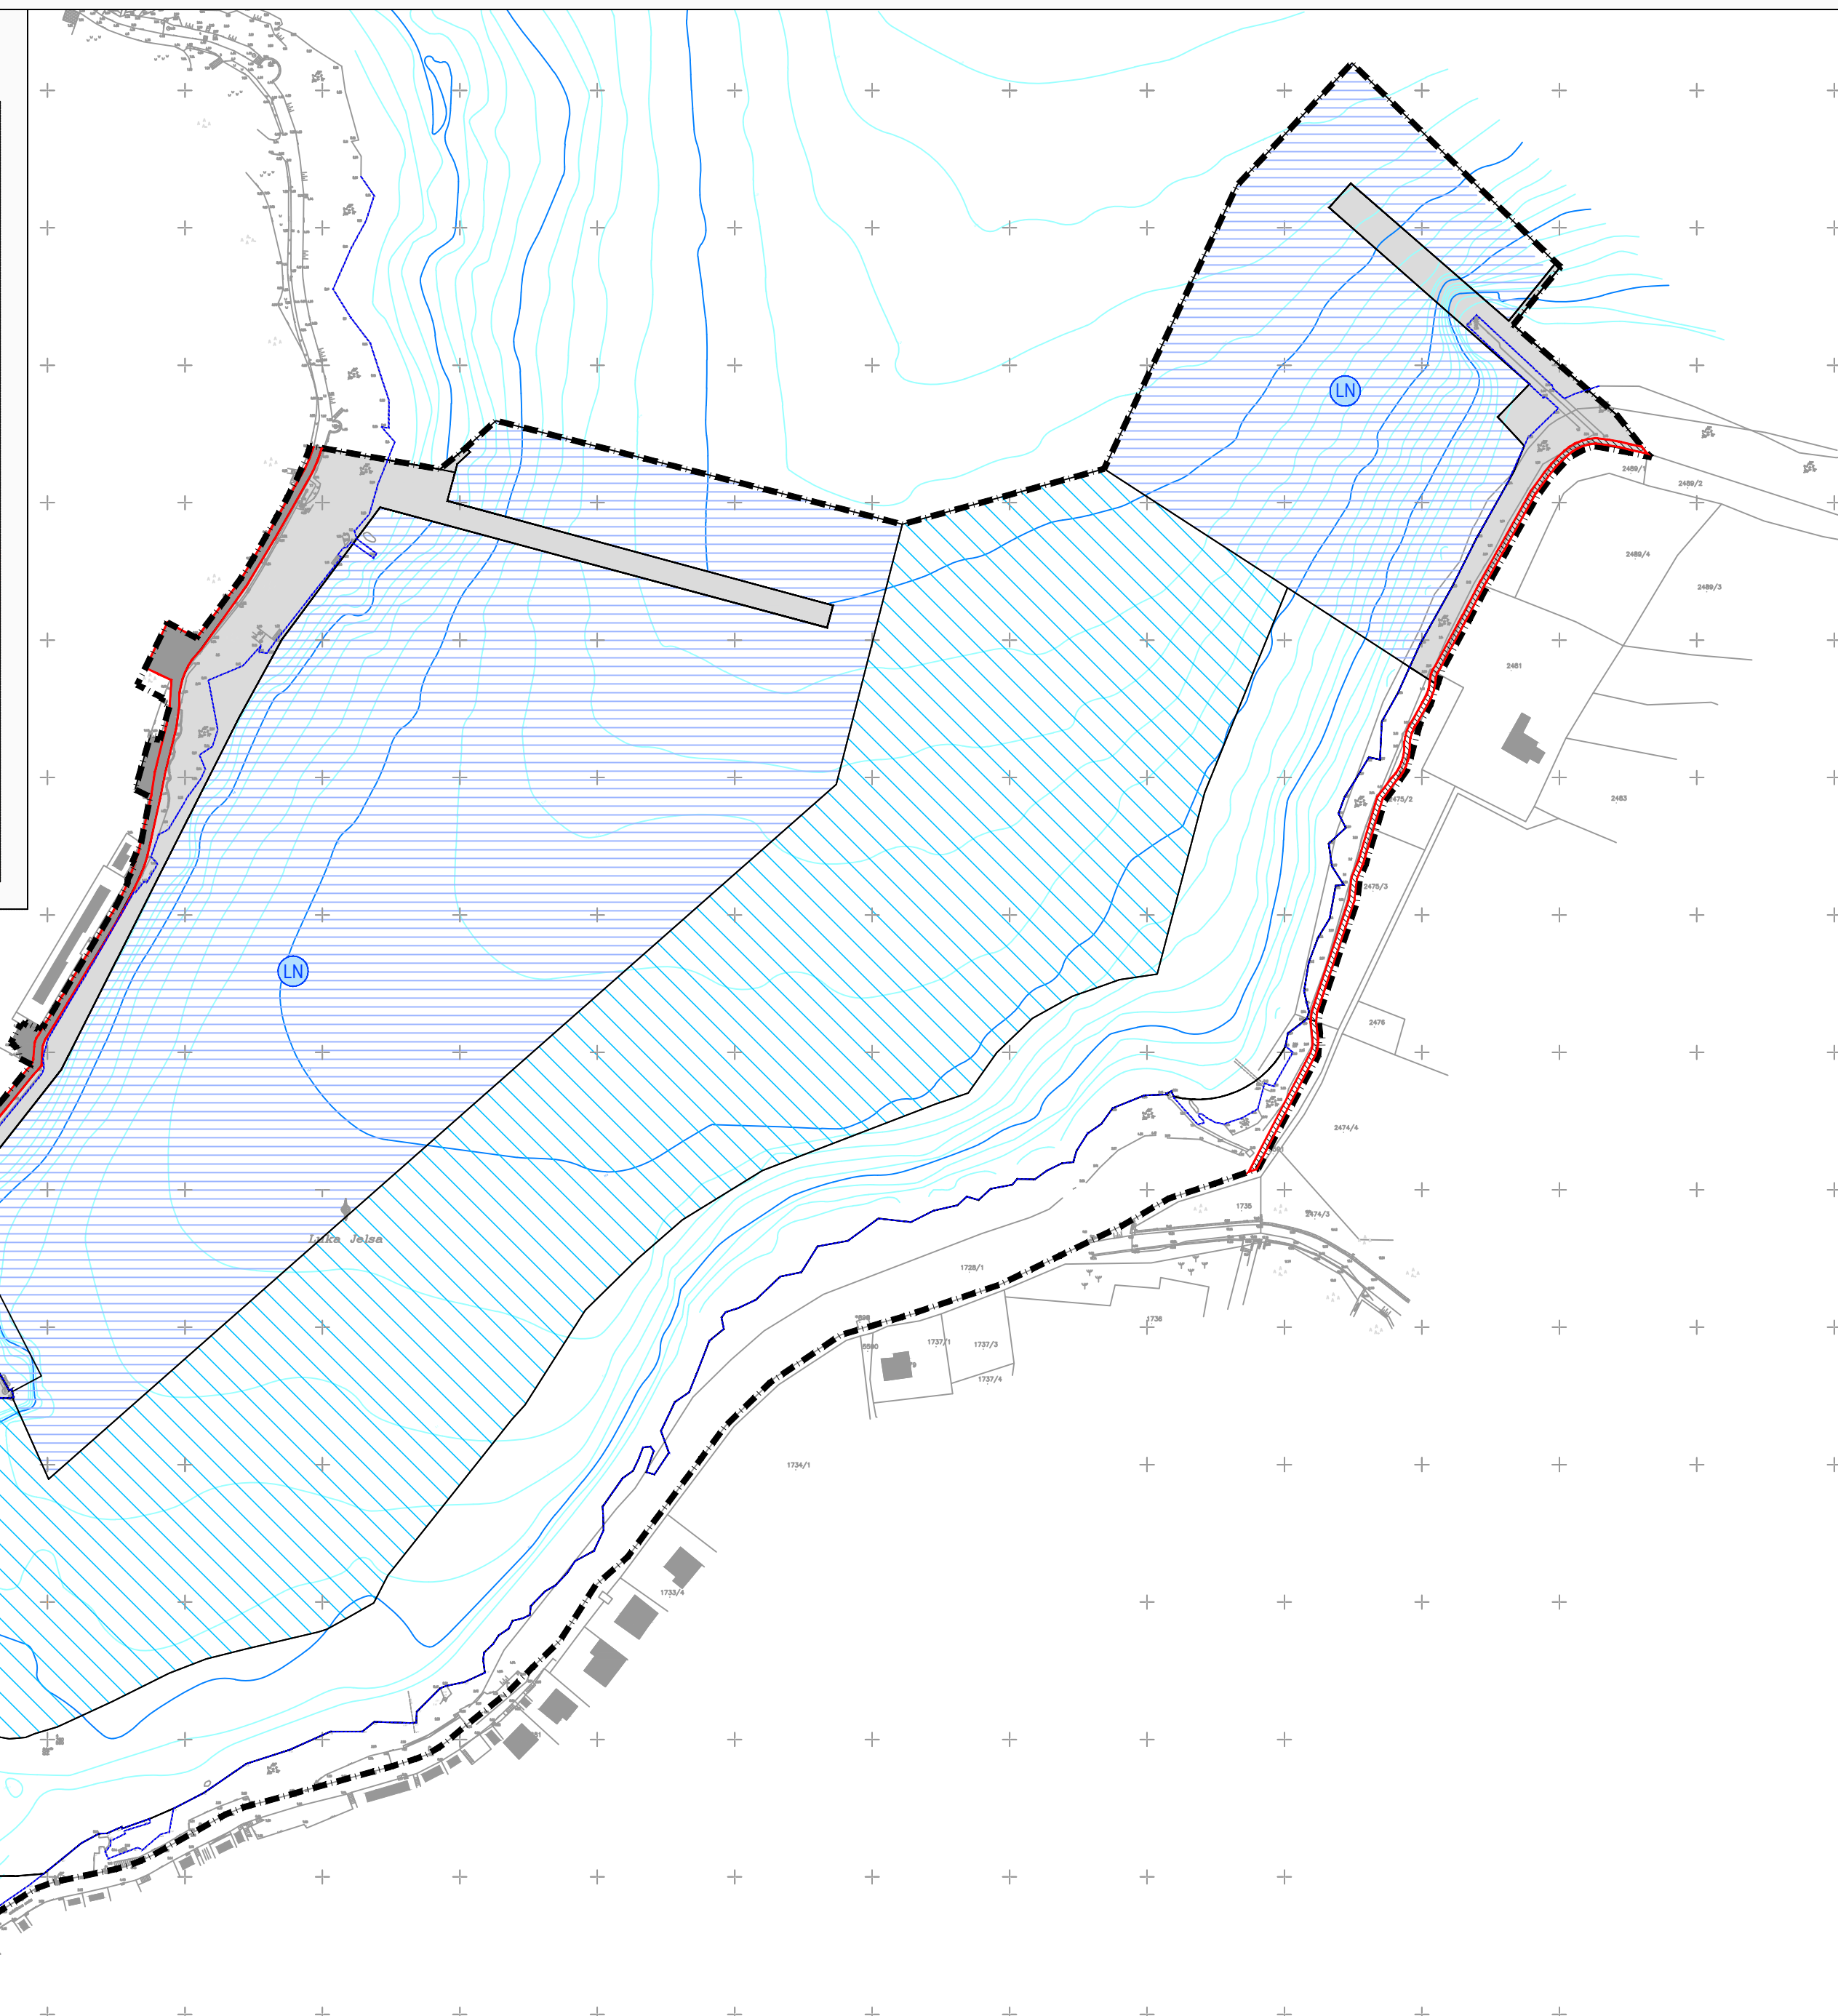


Slika 1. PRIKAZ PARKINGA P ZA LUKU (ISJEČAK IZ PROSTORNOG PLANA)

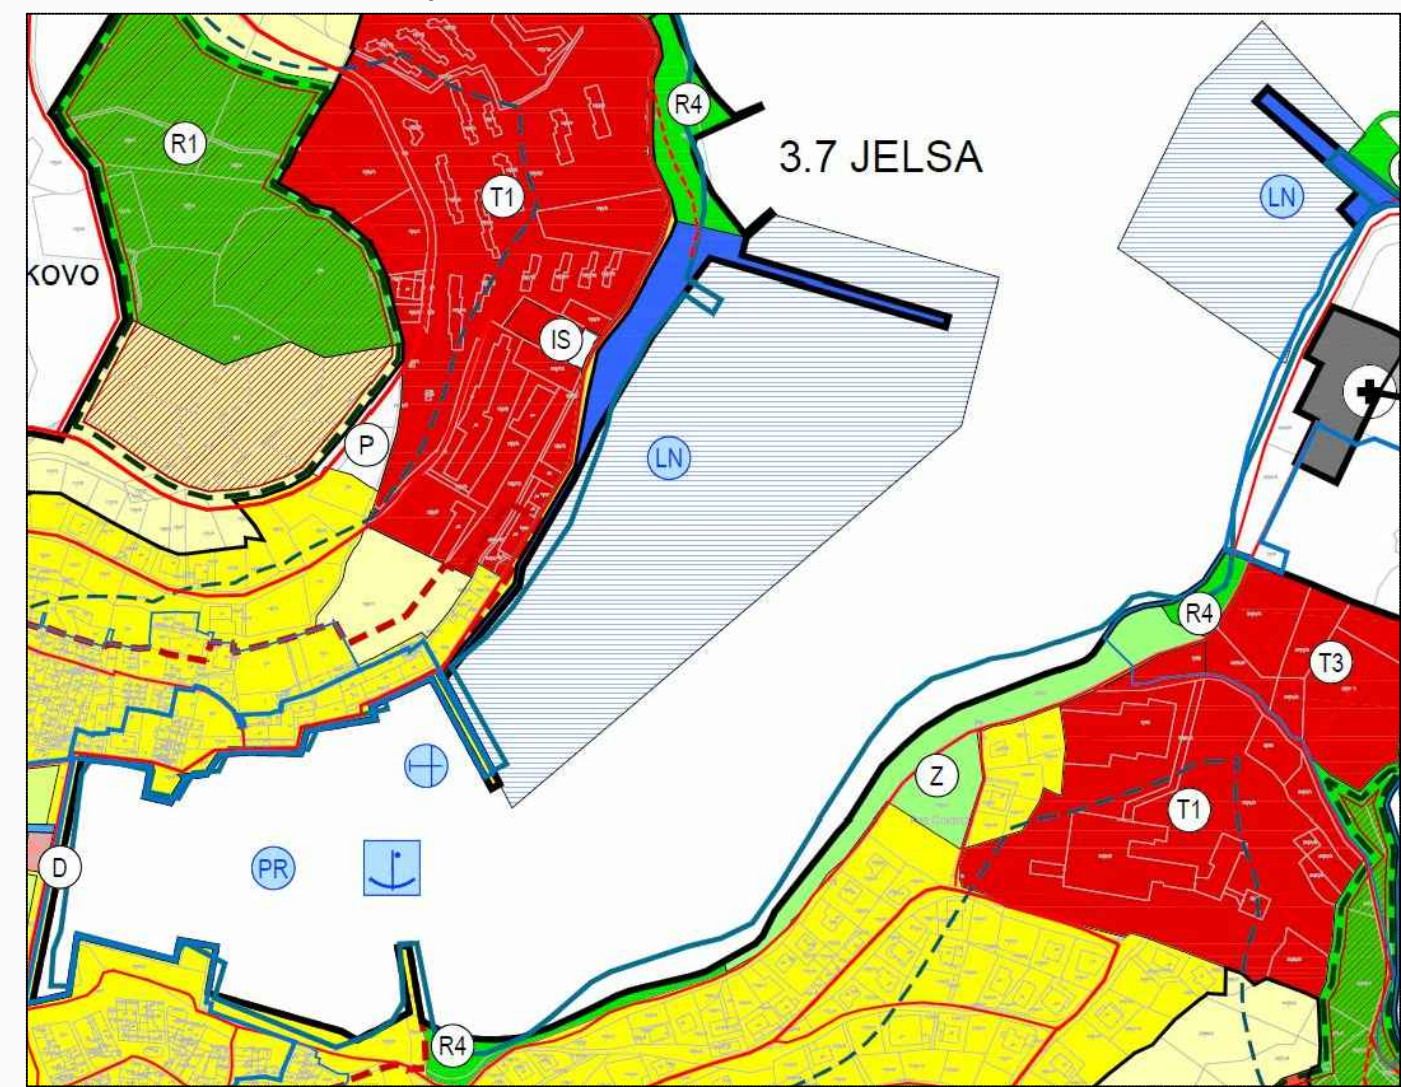

MJ. 1:2000

GRANICA

- OBUHVAT LUKE JELSA
- POSTOJEĆA OBALNA LINIJA
- PLANIRANA OBALNA LINIJA

CESTOVNI PROMET

CESTE, ULICE I JAVNE PROMETNE POVRŠINE

- KOLNE POVRŠINE
- DUŽOBALNA ŠETNICA
- PJEŠAČKE POVRŠINE
- UREĐENE ZELENE POVRŠINE

POMORSKI PROMET

LUKA OTVORENA ZA JAVNI PROMET

- Luka županijskog značaja
- LUKA POSEBNE NAMJENE**
- Luka nautičkog turizma
- Iskrajno mjesto za prihvat ribe

ZRAČNI PROMET

- Hidroavionsko pristanište

**IZMJENE I DOPUNE
PROSTORNOG PLANA UREĐENJA
OPĆINE JELSA
LUKA JELSA**

**2.2. INFRASTRUKTURNI SUSTAVI
PROMET**

Županija: SPLITSKO-DALMATINSKA	
Općina: JELSA	
Naziv prostornog plana: IZMJENE I DOPUNE PROSTORNOG PLANA UREĐENJA OPĆINE JELSA - LUKA JELSA	
Naziv kartografskog prikaza: INFRASTRUKTURNI SUSTAVI - PROMET	
Broj kartografskog prikaza: 2.2.	Mjerilo kartografskog prikaza: 1:2000
Odluka predstavničkog tijela o izradi plana (službeno glasilo): Službeni glasnik Općine Jelsa br. 2/14	Odluka predstavničkog tijela o donošenju plana (službeno glasilo): Službeni glasnik Općine Jelsa br. ...
javna rasprava (objava: 23. kolovoz 2015.): 01. rujna 2015.	Javni uvid održan od: 01. rujna 2015. do: 09. rujna 2015.
ponovna javna rasprava (objava: 12. veljače 2016.): 20. veljače 2016.	Javni uvid održan od: 20. veljače 2016. do: 29. veljače 2016.
II ponovna javna rasprava (objava: 14. ožujka 2016.): 23. ožujka 2016.	Javni uvid održan od: 22. ožujka 2016. do: 30. ožujka 2016.
III ponovna javna rasprava (objava: 7. srpnja 2016.): 15. srpnja 2016.	Javni uvid održan od:
Pečat tijela odgovornog za provođenje javne rasprave:	Odgovorna osoba za provođenje javne rasprave: Nikša Peronja, dipl.tur.
Suglasnost na plan prema članku 108. Zakona o prostornom uređenju ("Narodne novine", br. 153/13) broj suglasnosti klasa: Urb. broj: datum:	
Izradivač plana: URBANE TEHNIKE _ Vrbik 8a, Zagreb_HR_tel. +385 1 4444 100_fax. +385 1 4444 109_ut@u-t.hr	
Pečat pravne osobe/tijela koje je izradilo plan:	Odgovorna osoba: Zdravko Krasić, dipl.ing.arh.
Koordinator plana: - Za Općinu Jelsa - Za URBANE TEHNIKE d.o.o.:	Ivan Radovančić Zdravko Krasić, dipl.ing.arh.
Stručni tim URBANE TEHNIKE d.o.o. u izradi plana: 1. Zdravko Krasić, dipl.ing.arh. 2. Hrvoje Bakran, dipl.ing.arh. 3. Dražen Plevko, dipl.ing.arh. 4. Luka Trkanjec, dipl.ing.arh.	5. Maja Kjenak, dr.sc.kraj.arh. 6. Ana Stamać, dipl.ing.arh. 7. Ivana Planinić, dipl.ing.arh. 8. Tatjana Liktar Elez, dipl.ing.arh. 9. Filip Kobzinek, mag.ing.arh.
Pečat predstavničkog tijela:	Predsjednik predstavničkog tijela: Jakša Marić
Istovjetnost ovog prostornog plana s izvornikom ovjerava:	Pečat nadležnog tijela: