


DETALJNI PLAN UREĐENJA GROBLJA VRBOSKA

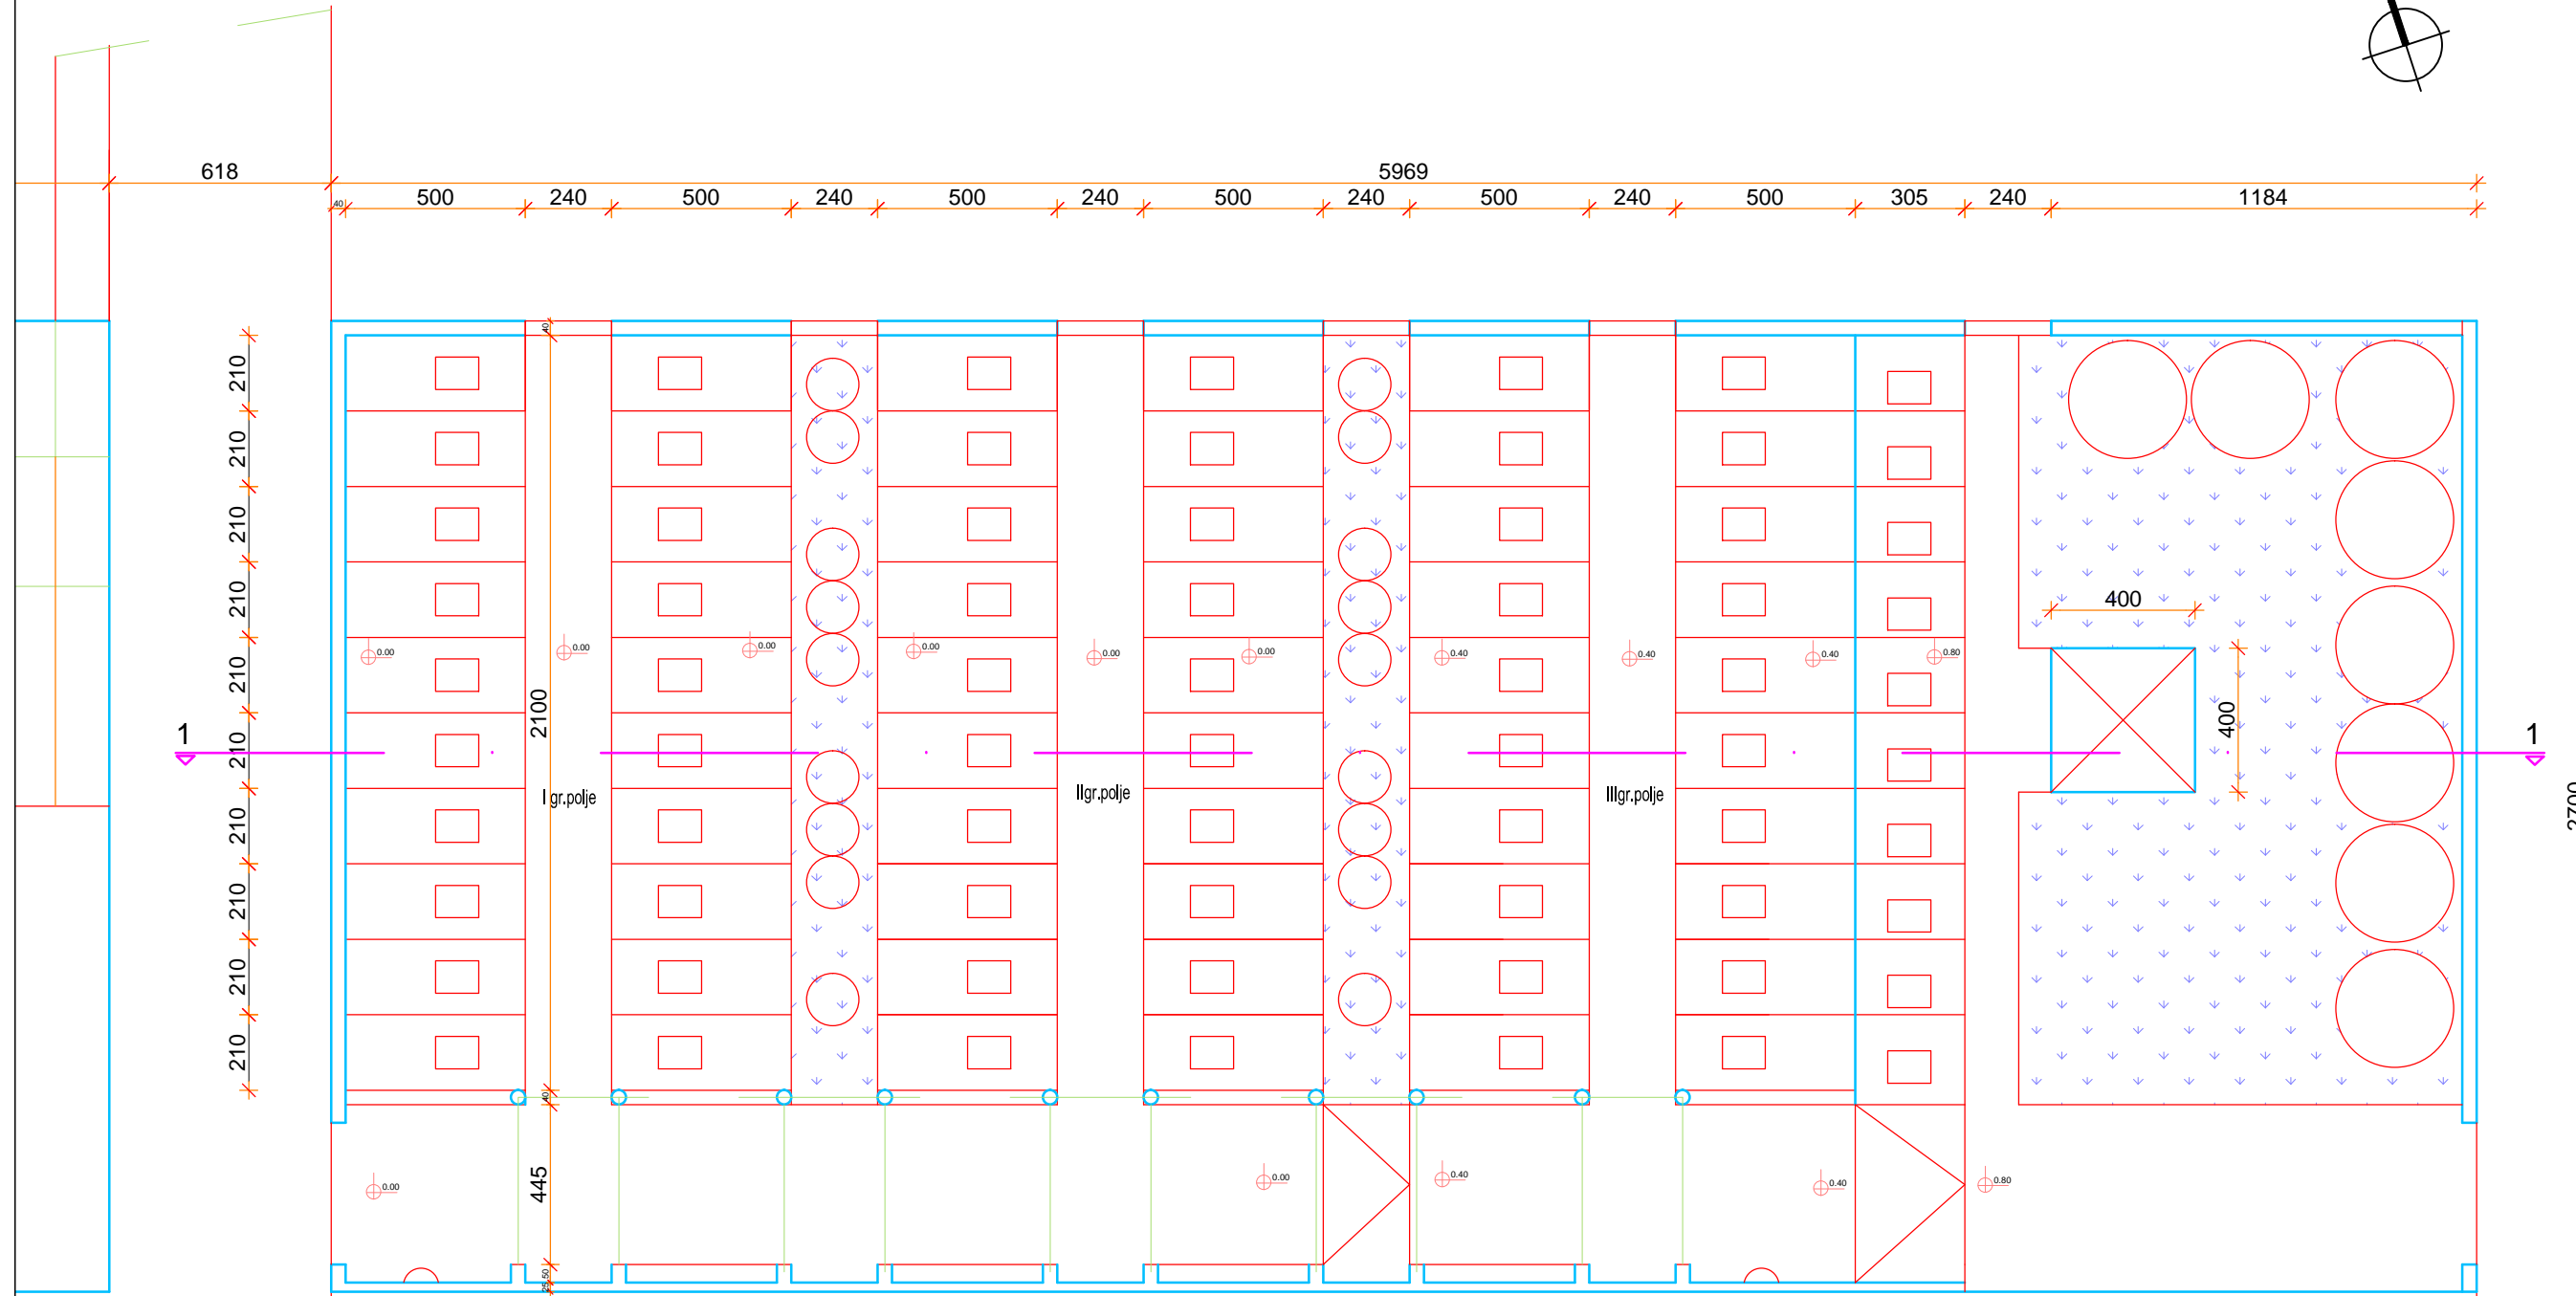




GROBNICE:

- I polje - 20 grobnica (2 stupca sa 8 ukopnih mjesta)
- II polje - 20 grobnica (2 stupca sa 6 ukopnih mjesta)
- III polje - 20 grobnica (2 stupca sa 6 ukopnih mjesta)
- 10 grobnica - općinski grobovi (1 stupac i 3 ukopna mjesta)
- MAUZOLEJ: 6 ukopnih mjesta

KOLUMBACIJSKI ZID - 2 TIPA NIŠA ZA URNE:

- I tip - 10 niša sa max. 4 urne u jednoj niši, sveukupno 40 urni
- II tip - 36 niše (u svakom sektoru po 12) max. 6 urni u jednoj niši, sveukupno 216 urni

 SPLITSKO - DALMATINSKA ŽUPANIJA OPĆINA JELSA 	
Naziv prostornog plana: DETALJNI PLAN UREĐENJA GROBLJA VRBOSKA	
Naziv kartografskog prikaza: RASTER I RAZMJETAJ GROBNICA	
Broj kartografskog prikaza: 4.2.	Mjerilo kartografskog prikaza: 1 : 200
Odluka o izradi prostornog plana (službeno glasilo): Službeni glasnik Općine Jelsa, br. 2/09.	Odluka predstavničkog tijela o donošenju (službeno glasilo): Službeni glasnik Općine Jelsa, br. 4/13.
Javna rasprava (datum objave): 24. i 28. 08.2012. Javno izlaganje održano: 17. rujna.2012.	Javni uvid održan od: 05. rujna 2012. do: 05. listopada 2012.
Pečat tijela odgovornog za provođenje javne rasprave:	Odgovorna osoba za provođenje javne rasprave: JAKŠA MARIĆ (ime, prezime i potpis)
Suglasnost prema članku 97. Zakona o prostornom uređenju i gradnji ("Narodne novine" br. 76/07, 38/09, 55/11, 90/11. i 50/12.) Broj suglasnosti klasa: 350-02/13-14/2 datum: 18. veljače 2013.	
Stručni izrađivač: Jurcon Projekt d.o.o. za projektiranje i graditeljstvo, Gotalovečka 4a, Zagreb tel. - 01/ 301 22 06	
Pečat pravne osobe/tijela koje je izradilo plan:	Odgovorna osoba: ZDRAVKO JURČEC, dipl.ing.građ. (ime, prezime i potpis)
Odgovorni voditelj: Bojan Linardić, dipl.ing.arh., ovl.arh. (do 31.12. 2011.) Ljerka Jurasović, dipl.ing.arh., ovl.arh. (od 01.01.2012.)	
Stručni tim u izradi plana:	
Ljerka Jurasović, dipl.ing.arh. Tito Kosty, dipl.ing.arh. Slobodan Bajagić, dipl.ing.šum.	Bojan Linardić, dipl.ing.arh. Renata Fakin, ing.građ. Marin Kokić, prof. povijesti Nevenka Mrčela, dipl. iur.
Stručna suradnja:	Zdravko Jurćec, dipl.ing.građ. Gordan Maček, dipl.ing.prom. Milan Puhar, dipl.ing.el.
Pečat predstavničkog tijela:	Predsjednik predstavničkog tijela: TONČI ANTIČEVIĆ (ime, prezime i potpis)
Istovjetnost ovog prostornog plana sa izvornikom ovjerava: pročelnik IVICA KERŠIĆ (ime, prezime i potpis)	Pečat nadležnog tijela: