


K.O. Vrboska

Kat. plan br. 7

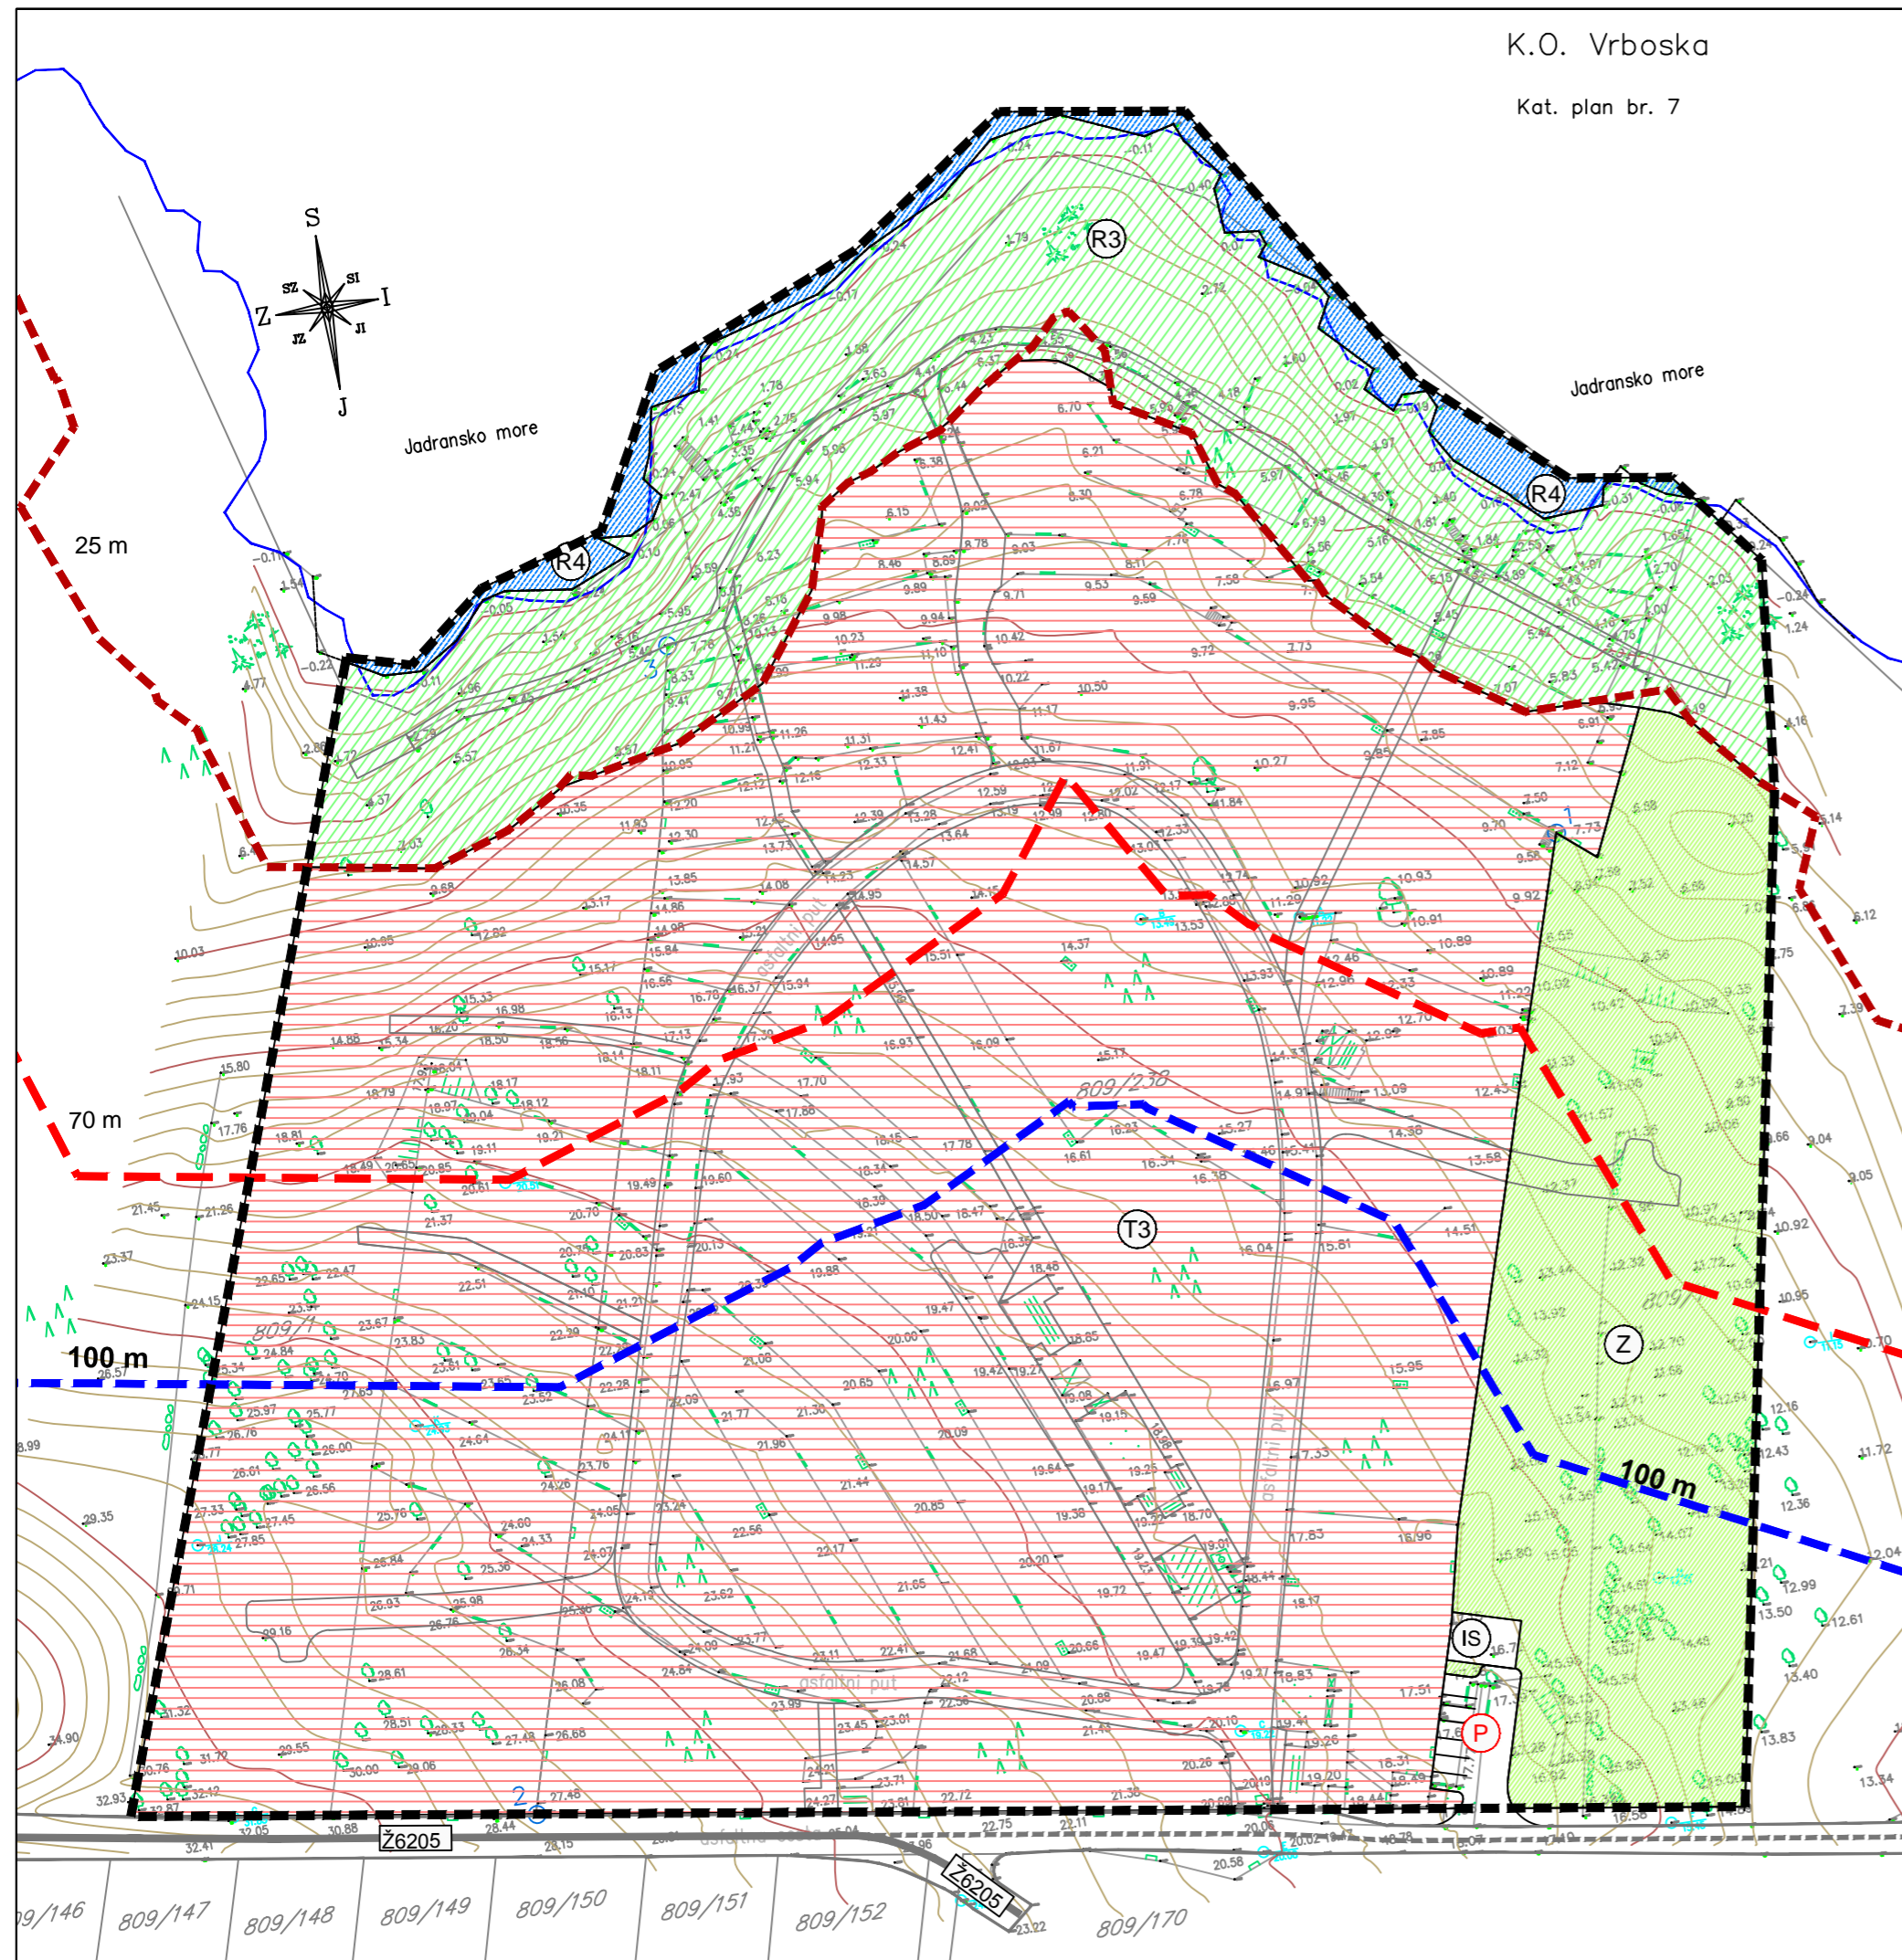

LEGENDA:

- OBUHVAT URBANISTIČKOG PLANA UREĐENJA
- OBALNA LINIJA
- ZOP - 25m
- ZOP - 70m
- ZOP - 100m

POVRŠINE ZA RAZVOJ I UREĐENJE:

- |           |           |  |
|-----------|-----------|--|
| POSTOJEĆE | PLANIRANO |  |
|           |           | GOSPODARSKA NAMJENA - UGOSTITELJSKO TURISTIČKA - KAMP                      |
|           |           | ŠPORTSKO-REKREACIJSKA NAMJENA R3 - kupalište - uređena plaža - kopneni dio |
|           |           | ŠPORTSKO-REKREACIJSKA NAMJENA R4 - kupalište - uređena plaža - morski dio  |
|           |           | POVRŠINE INFRASTRUKTURNIH SUSTAVA IS - trafostanica                        |
|           |           | ZAŠITNE ZELENE POVRŠINE  |

PROMET

- CESTE, ULICE I JAVNE PROMETNE POVRŠINE
- ŽUPANIJSKA CESTA - Ž6205
  - NERAZVRSTANA CESTA
  - INTERNE KOLNE I PJEŠAČKE POVRŠINE
  - PARKIRALIŠTE ZA ČEKANJE



# URBANISTIČKI PLAN UREĐENJA AUTOKAMPA SOLINE 2 - VRBOSKA



**SPLITSKO DALMATINSKA ŽUPANIJA  
JELSA OPĆINA**



Naziv prostornog plana: **URBANISTIČKI PLAN UREĐENJA AUTOKAMPA SOLINE 2 - VRBOSKA**

Naziv kartografskog prikaza: **KORIŠTENJE I NAMJENA POVRŠINA**

|  |   |
|--|---|
| Broj kartografskog prikaza: <b>1.</b>  | Mjerilo kartografskog prikaza: <b>1:1000</b>  |
| Odluka o izradi Urbanističkog plana uređenja (službeno glasilo):<br>Službeni glasnik Općine Jelsa, br. 2/09. | Odluka općinskog vijeća o donošenju Urbanističkog plana uređenja (službeno glasilo):<br>Službeni glasnik Općine Jelsa, br. 3/14.  |
| Javna rasprava (datum objave):<br>30. 8. 2013. g.  | Javni uvid održan: 9. 9. 2013.g. do 9. 10. 2013.g.<br>Javno izlaganje: 19. 9. 2013. g.  |
| Pečat tijela odgovornog za provođenje javne rasprave:  | Odgovorna osoba za provođenje javne rasprave:<br><b>NIKŠA PERONJA, dipl.iur.</b><br><hr style="width: 100%; border: 0; border-top: 1px solid black; margin-top: 5px;"/> (ime, prezime i potpis) |

Suglasnost prema članku 97. Zakona o prostornom uređenju i gradnji (NN 76/07., 38/09., 55/11., 90/11., 50/12. i 55/12. ), u svezi s člankom 188. Zakona o prostornom uređenju ("Narodne novine", br. 153/13):  
Broj suglasnosti Klasa: 350-07/09-1/3, Urbroj: 531-05-14-136, datum: 20. ožujka 2014. godine

|   |   |
|---|---|
| Stručni izrađivač:<br><b>JURCON PROJEKT d.o.o.,<br/>Gotalovečka 4a,<br/>10 000 Zagreb</b> | <br>JURCON PROJEKT d.o.o.<br>Zagreb, Gotalovečka 4a<br>tel: 385 (0) 1 30 42 204<br>385 (0) 1 30 42 206<br>385 (0) 1 30 42 200<br>e-mail: jurconprojekt@jurconprojekt.hr |
|---|---|

|  |  |
|--|--|
| Pečat pravne osobe/tijela koje je izradilo plan: | Odgovorna osoba:<br><b>ZDRAVKO JURČEC, dipl.ing.građ.</b><br><hr style="width: 100%; border: 0; border-top: 1px solid black; margin-top: 5px;"/> (ime, prezime i potpis) |
|--|--|

|   |
|---|
| Odgovorni voditelj:<br><b>Ljerka Jurasović, dipl.ing.arh., ovl.arh.</b> |
|---|

|   |  |  |
|---|--|--|
| Stručni tim u izradi plana:<br><b>Ljerka Jurasović, dipl.ing.arh.<br/>Tito Kosty, dipl.ing.arh.<br/>Slobodan Bajagić, dipl.ing.šum.</b> | <b>Bojan Linardić, dipl.ing.arh.<br/>Renata Fakin, ing.građ.<br/>Marin Kokić, prof. povijesti<br/>Nevenka Mrčela, dipl. iur.</b> | <b>Zdravko Jurčec, dipl.ing.građ.<br/>Gordan Maček, dipl.ing.prom.<br/>Milan Puhar, dipl.ing.el.</b> |
|---|--|--|

|                              |  |
|------------------------------|--|
| Pečat predstavničkog tijela: | Predsjednik općinskog vijeća:<br><b>JAKŠA MARIĆ</b><br><hr style="width: 100%; border: 0; border-top: 1px solid black; margin-top: 5px;"/> (ime, prezime i potpis) |
|------------------------------|--|

|  |   |
|--|---|
| Istovjetnost ovog prostornog plan sa izvornikom<br>ovjerava: | Pečat nadležnog upravnog tijela:<br><hr style="width: 100%; border: 0; border-top: 1px solid black; margin-top: 5px;"/> (ime, prezime i potpis) |
|--|---|