


K.O. Vrboska

Kat. plan br. 7

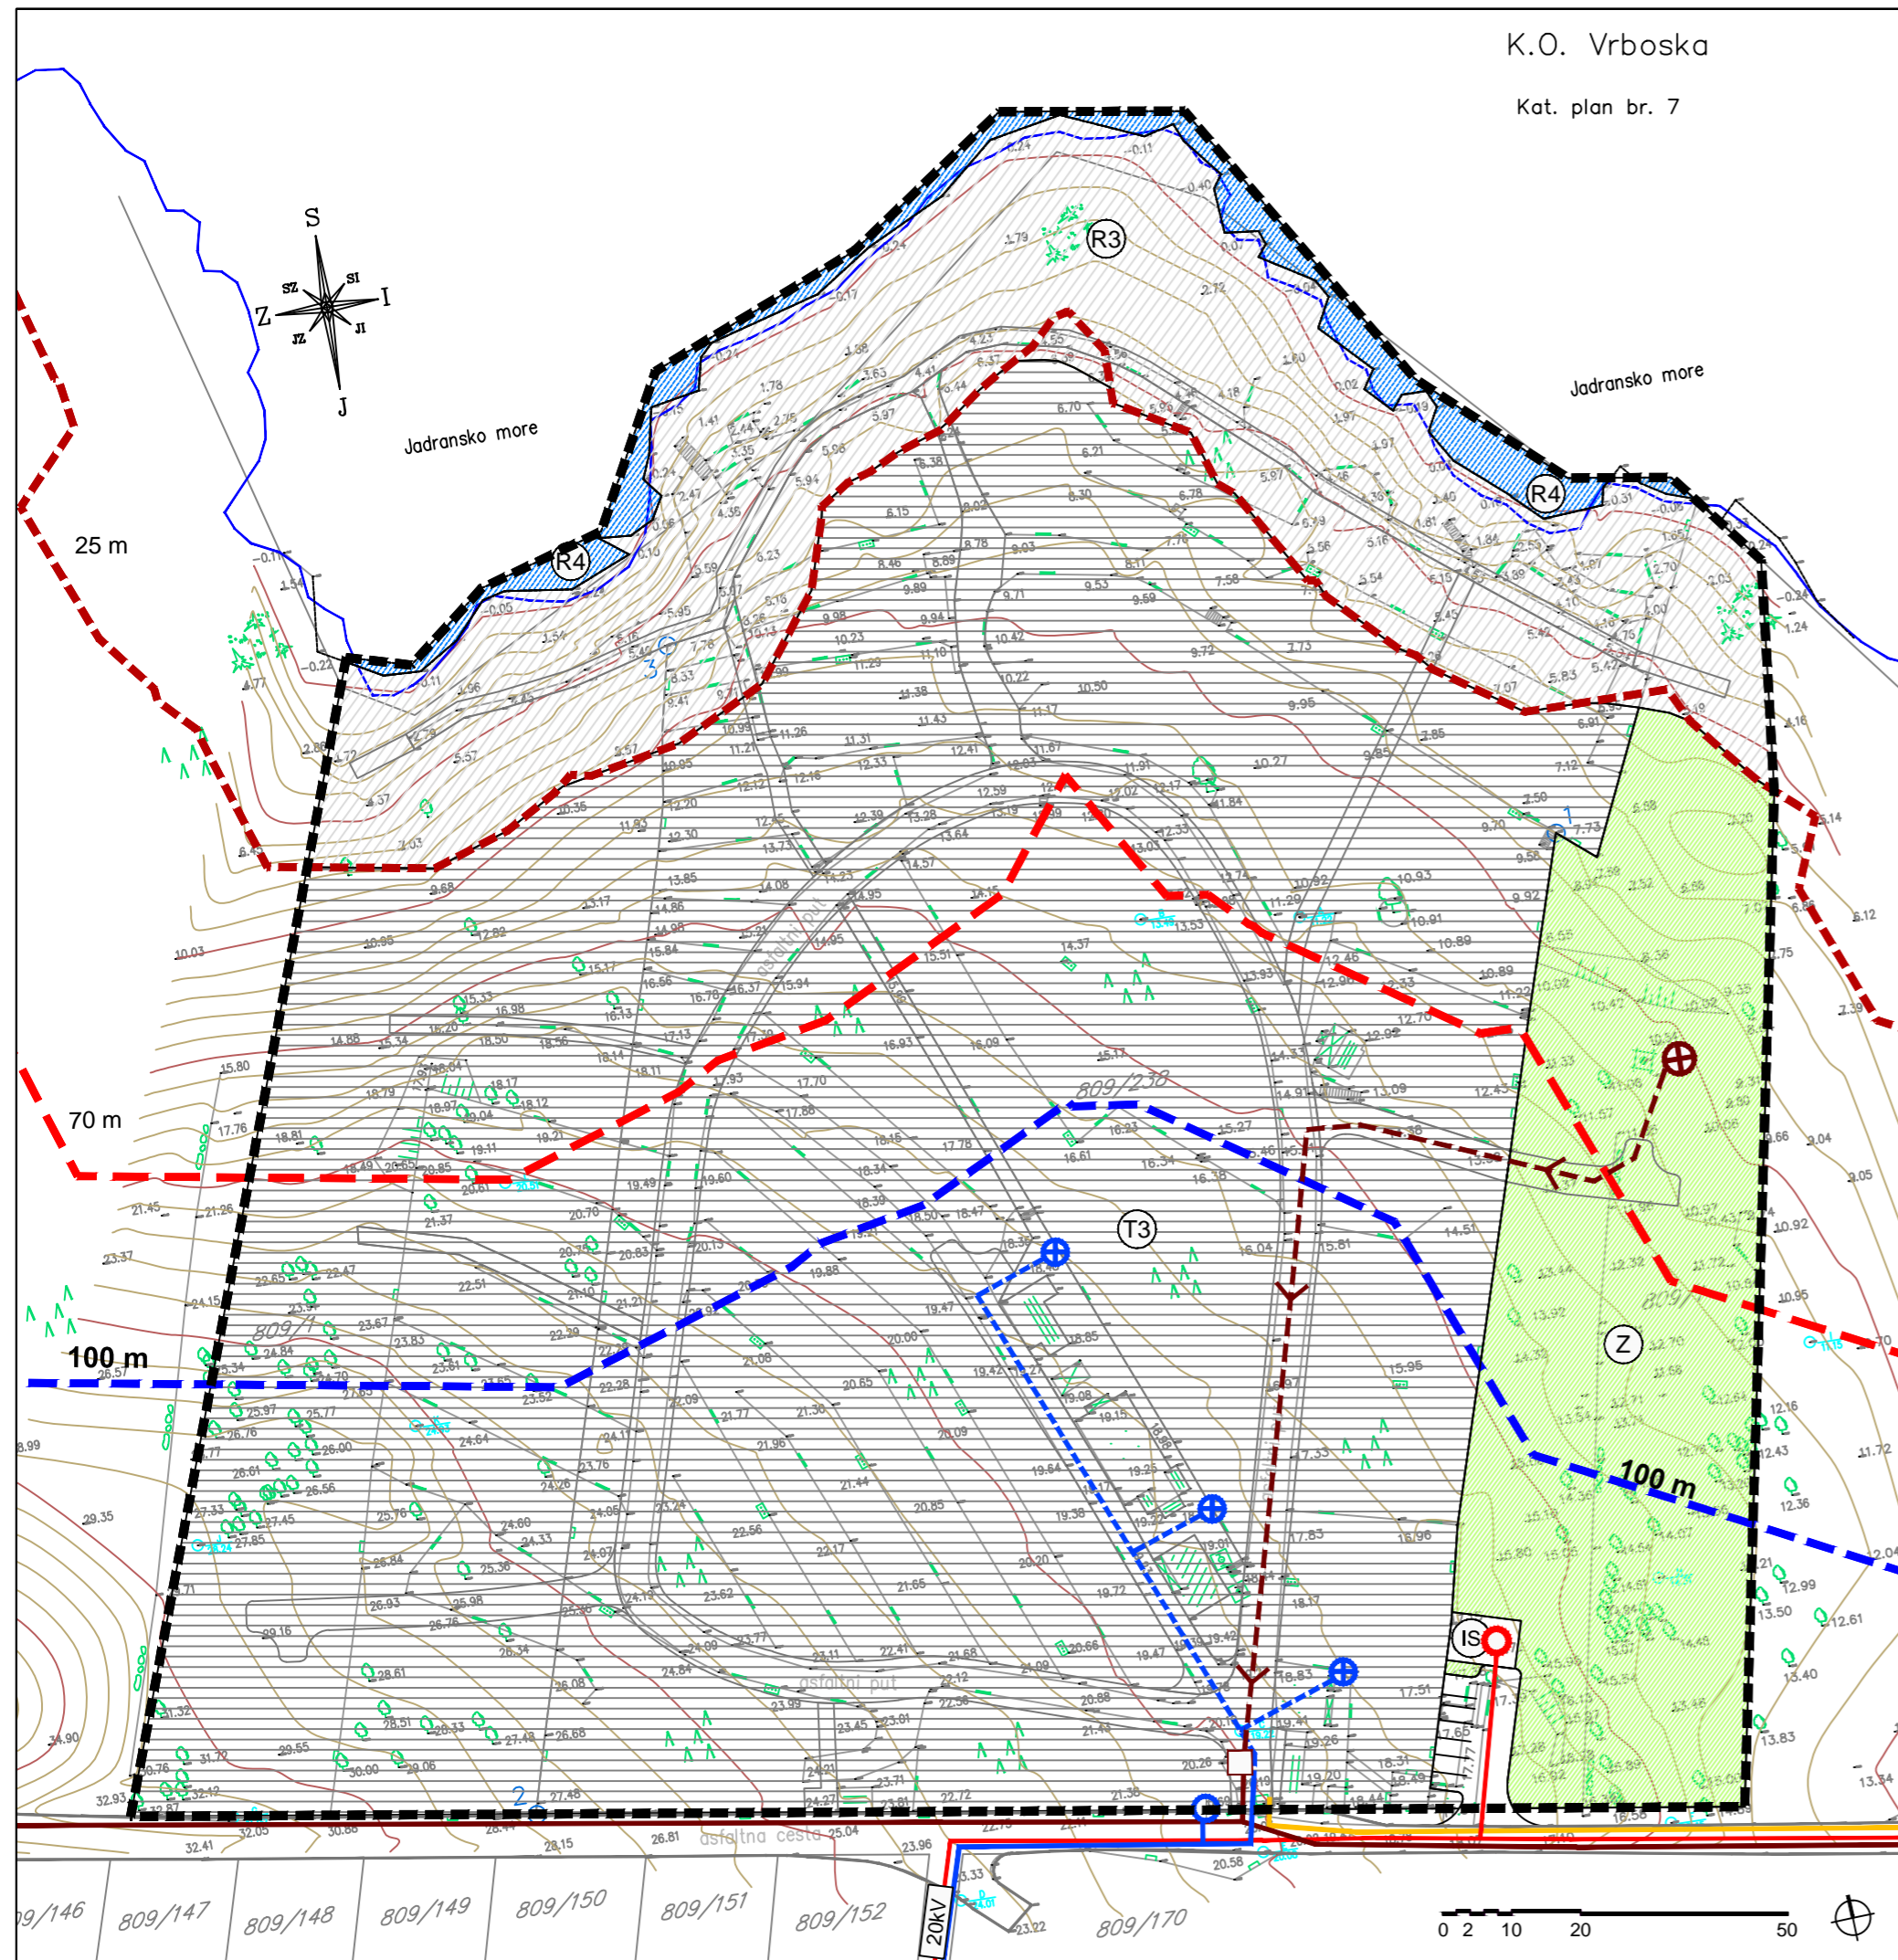

**LEGENDA:**

- OBUHVAT URBANISTIČKOG PLANA UREĐENJA
- OBALNA LINIJA
- ZOP - 25m
- ZOP - 70m
- ZOP - 100m

**POVRŠINE ZA RAZVOJ I UREĐENJE:**

- |           |           |                                                                            |
|-----------|-----------|----------------------------------------------------------------------------|
| POSTOJEĆE | PLANIRANO |                                                                            |
|           |           | GOSPODARSKA NAMJENA - UGOSTITELJSKO TURISTIČKA - KAMP                      |
|           |           | ŠPORTSKO-REKREACIJSKA NAMJENA R3 - kupalište - uređena plaža - kopneni dio |
|           |           | ŠPORTSKO-REKREACIJSKA NAMJENA R4 - kupalište - uređena plaža - morski dio  |
|           |           | POVRŠINE INFRASTRUKTURNIH SUSTAVA IS - trafostanica                        |
|           |           | ZAŠITNE ZELENE POVRŠINE                                                    |

- PROMET**  
CESTE, ULICE I JAVNE PROMETNE POVRŠINE
- INTERNE KOLNE I PJEŠAČKE POVRŠINE

- KOMUNALNA INFRASTRUKTURA**  
JAVNE TELEKOMUNIKACIJE
- VODOVI I KANALI - KORISNIČKI I SPOJNI

- ELEKTROENERGETIKA**
- TRAFOSTANICA 10(20)/0,4kV
  - KABEL 10(20)kV spoj sa TS "Stari Grad"

- VODOOPSKRBA I ODVODNJA**
- OSTALI VODOOPSKRBNI CJEVOVODI
  - INTERNI POSTOJEĆI VODOOPSKRBNI CJEVOD
  - PLANIRANI VANJSKI HIDRANT
  - INTERNI POSTOJEĆI HIDRANT

- ODVODNJA OTPADNIH VODA**
- OSTALI DOVODNI KANALI
  - OSTALI DOVODNI KANALI - TLAČNI

- REVIZIJSKO OKNO
- CRPNA STANICA

# URBANISTIČKI PLAN UREĐENJA AUTOKAMPA SOLINE 2 - VRBOSKA



Naziv prostornog plana: **URBANISTIČKI PLAN UREĐENJA AUTOKAMPA SOLINE 2 - VRBOSKA**

Naziv kartografskog prikaza: **PROMETNA, ULIČNA I KOMUNALNA INFRASTRUKTURNA MREŽA - ENERGETIKA, VODOOPSKRBA I ODVODNJA**

Broj kartografskog prikaza: **2.2.** Mjerilo kartografskog prikaza: 1:1000

Odluka o izradi Urbanističkog plana uređenja (službeno glasilo):  
Službeni glasnik Općine Jelsa, br. 2/09. Odluka općinskog vijeća o donošenju Urbanističkog plana uređenja (službeno glasilo):  
Službeni glasnik Općine Jelsa, br. 3/14.

Javna rasprava (datum objave):  
30. 8. 2013. g. Javni uvid održan: 9. 9. 2013.g. do 9. 10. 2013.g.  
Javno izlaganje: 19. 9. 2013. g.

Pečat tijela odgovornog za provođenje javne rasprave: **NIKŠA PERONJA, dipl.iur.**  
(ime, prezime i potpis)

Suglasnost prema članku 97. Zakona o prostornom uređenju i gradnji (NN 76/07., 38/09., 55/11., 90/11., 50/12. i 55/12. ), u svezi s člankom 188. Zakona o prostornom uređenju ("Narodne novine", br. 153/13):  
Broj suglasnosti Klasa: 350-07/09-1/3, Urbroj: 531-05-14-136, datum: 20. ožujka 2014. godine

Stručni izrađivač:  
**JURCON PROJEKT d.o.o.,**  
Gotalovečka 4a,  
10 000 Zagreb



Pečat pravne osobe/tijela koje je izradilo plan: **ZDRAVKO JURČEC, dipl.ing.građ.**  
(ime, prezime i potpis)

Odgovorni voditelj:  
**Ljerka Jurasović, dipl.ing.arh., ovl.arh.**

Stručni tim u izradi plana:

Ljerka Jurasović, dipl.ing.arh.	Bojan Linardić, dipl.ing.arh.	Zdravko Jurčec, dipl.ing.građ.
Tito Kosty, dipl.ing.arh.	Renata Fakin, ing.građ.	Gordan Maček, dipl.ing.prom.
Slobodan Bajagić, dipl.ing.šum.	Marin Kokić, prof. povijesti	Milan Puhar, dipl.ing.el.

Stručna suradnja:  
Nevenka Mrčela, dipl. iur.

Pečat predstavničkog tijela: **JAKŠA MARIĆ**  
(ime, prezime i potpis)

Istovjetnost ovog prostornog plan sa izvornikom ovjerava:  
(ime, prezime i potpis)