


K.O. Vrboska

Kat. plan br. 7

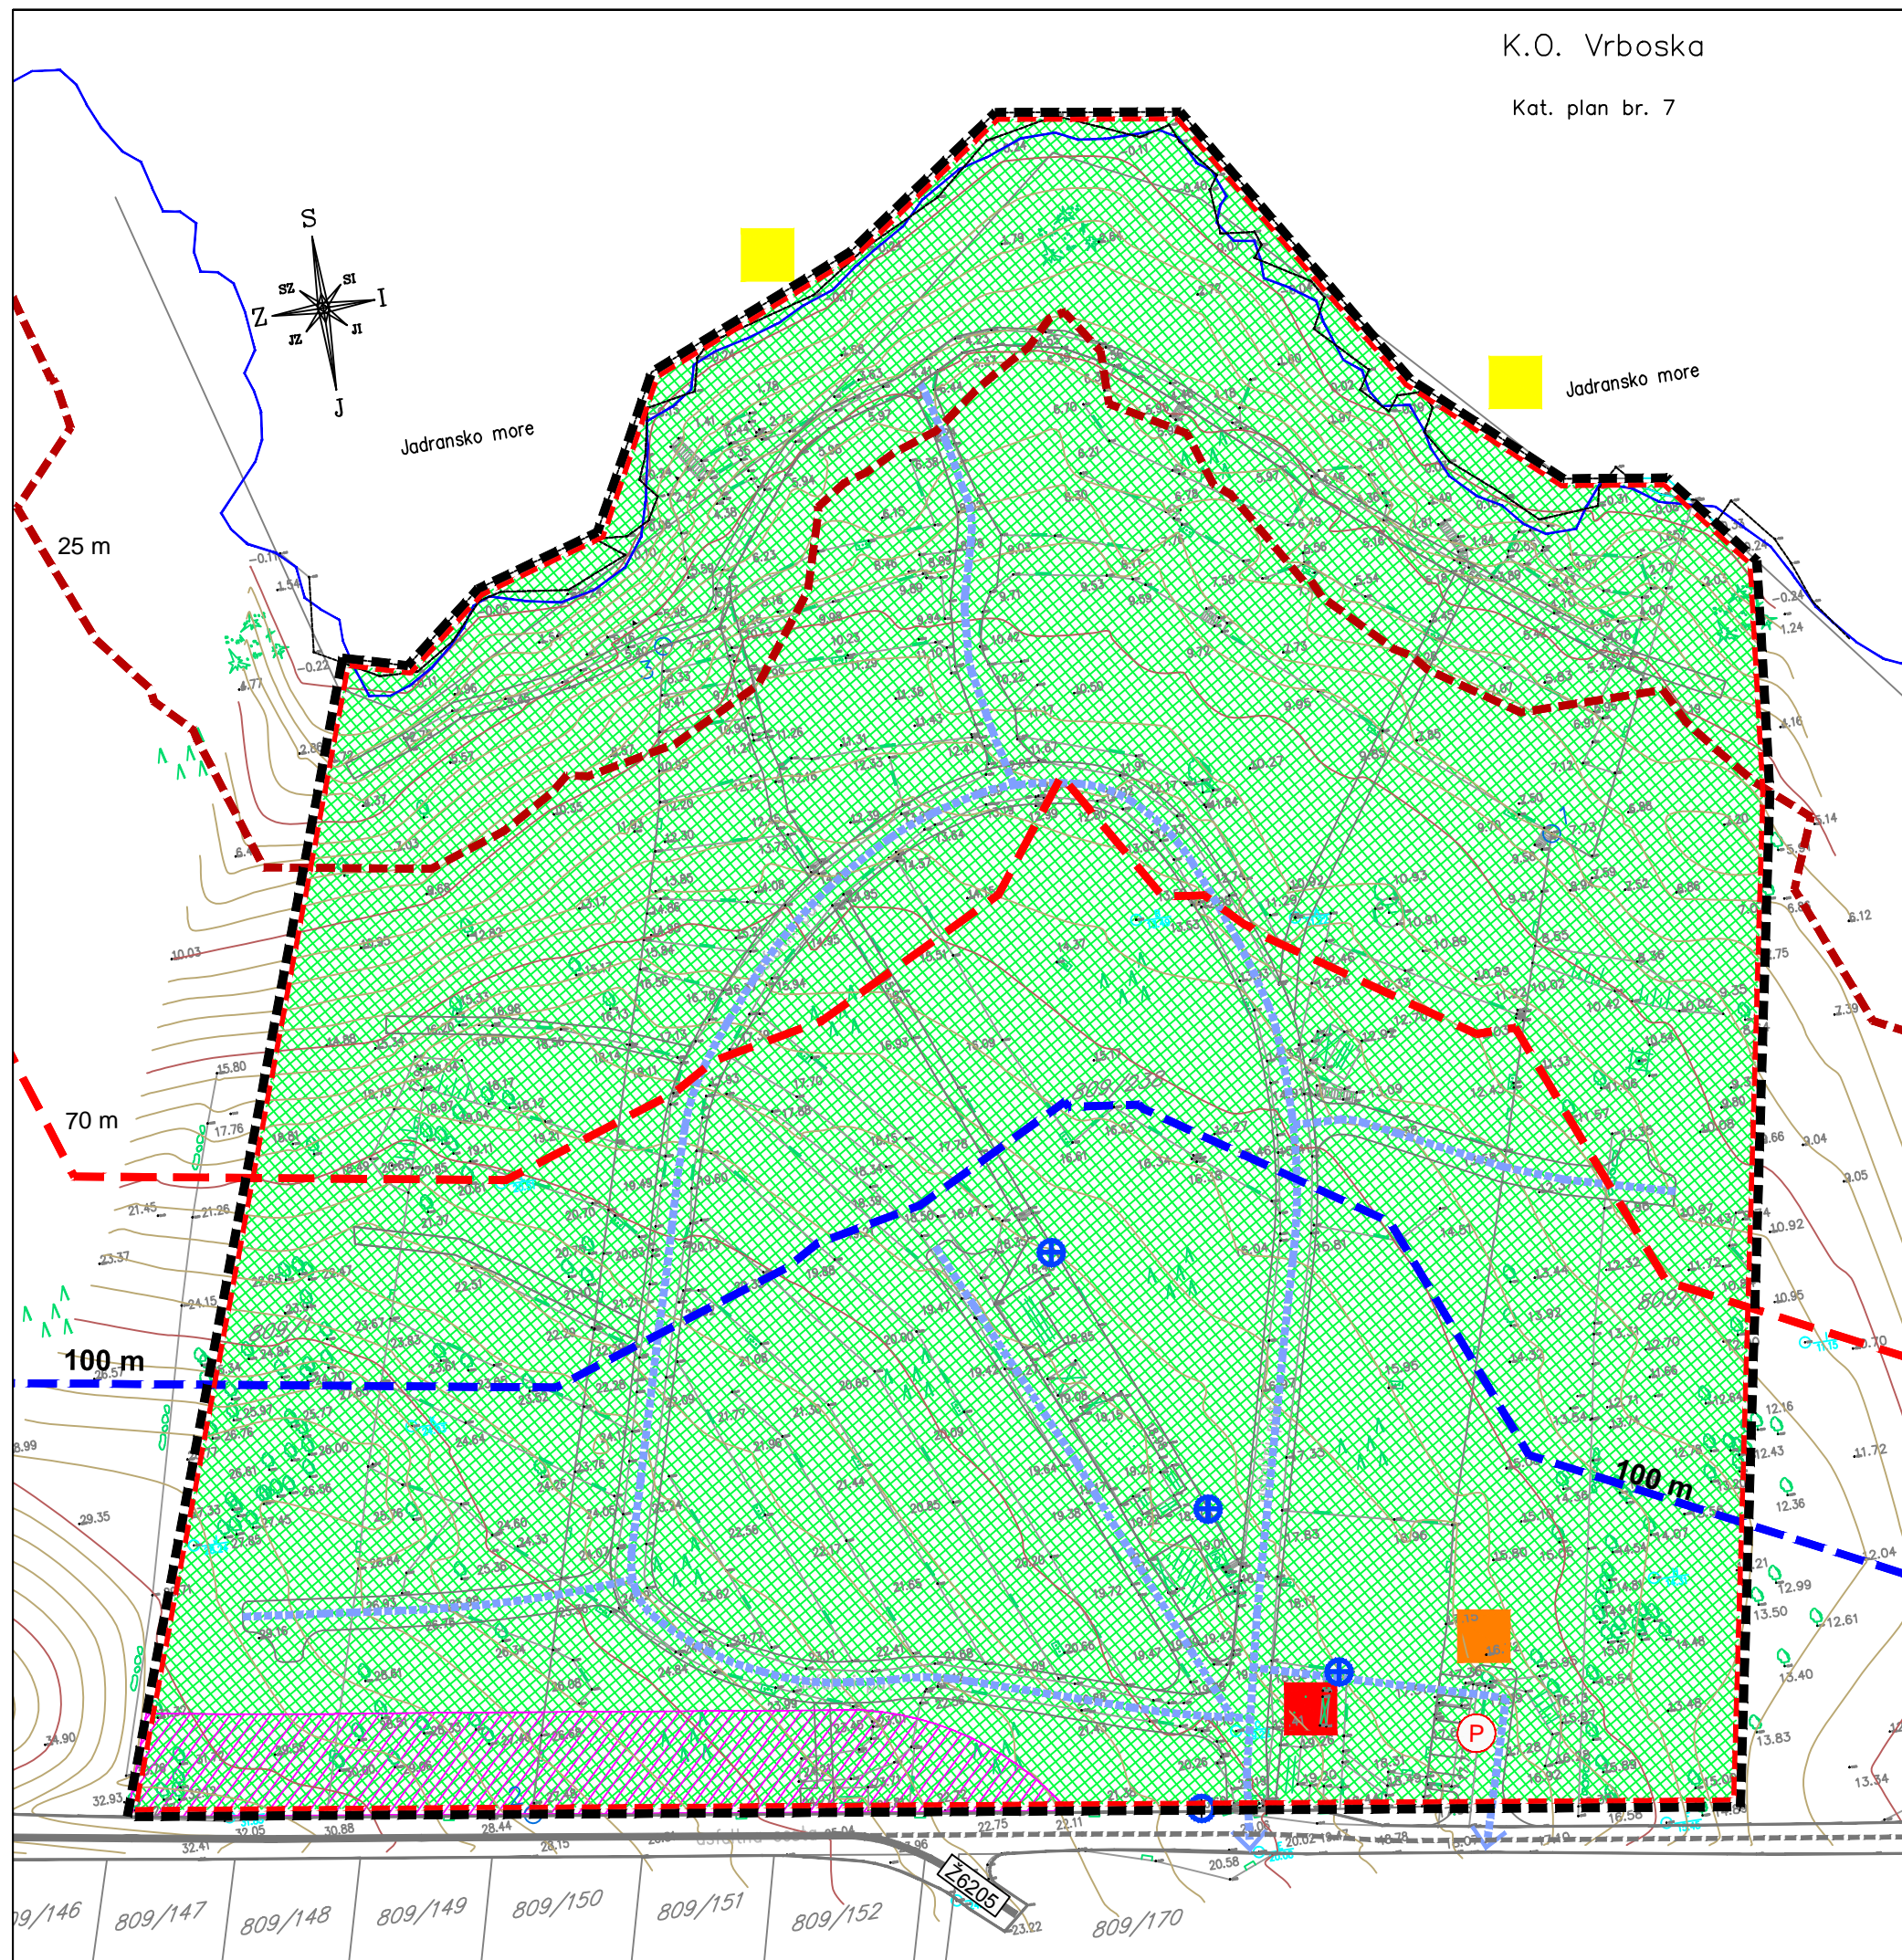

LEGENDA:

- OBUHVAT URBANISTIČKOG PLANA UREĐENJA
- OBALNA LINIJA
- ZOP - 25m
- ZOP - 70m
- ZOP - 100m

UVJETI KORIŠTENJA PROSTORA

- ZAŠTITNI POJAS JAVNE RAZVRSTANE CESTE

UVJETI ZAŠTITE PROSTORA


- ZAŠTIĆENI OBALNI POJAS (ZOP)

MJERE ZAŠTITE I SPAŠAVANJA

- LOKACIJA SIRENE ZA UZBUNJIVANJE I OBAVJEŠĆIVANJE LJUDI
- OBJEKTI KRITIČNE INFRASTRUKTURE (trafostanica)
- TOČKE MOGUĆE EVAKUACIJE MOREM
- GLAVNI KOLNO - PJEŠAČKI KORIDORI UNUTAR KAMPA
- PLANIRANI VANJSKI HIDRANT
- INTERNI POSTOJEĆI HIDRANT

PROMET CESTE, ULICE I JAVNE PROMETNE POVRŠINE

- ŽUPANIJSKA CESTA - Ž6205
- NERAZVRSTANA CESTA
- INTERNE KOLNE I PJEŠAČKE POVRŠINE
- PARKIRALIŠTE ZA ČEKANJE

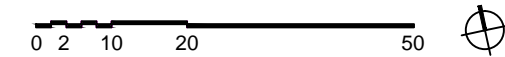

URBANISTIČKI PLAN UREĐENJA AUTOKAMPA SOLINE 2 - VRBOSKA



**SPLITSKO DALMATINSKA ŽUPANIJA
JELSA OPĆINA**



Naziv prostornog plana: **URBANISTIČKI PLAN UREĐENJA AUTOKAMPA SOLINE 2 - VRBOSKA**

Naziv kartografskog prikaza: **UVJETI KORIŠTENJA, UREĐENJA I ZAŠTITE POVRŠINA**

Broj kartografskog prikaza: **3.** Mjerilo kartografskog prikaza: 1:1000

Odluka o izradi Urbanističkog plana uređenja (službeno glasilo): Službeni glasnik Općine Jelsa, br. 2/09. Odluka općinskog vijeća o donošenju Urbanističkog plana uređenja (službeno glasilo): Službeni glasnik Općine Jelsa, br. 3/14.

Javna rasprava (datum objave): 30. 8. 2013. g. Javni uvid održan: 9. 9. 2013.g. do 9. 10. 2013.g. Javno izlaganje: 19. 9. 2013. g.

Pečat tijela odgovornog za provođenje javne rasprave: **NIKŠA PERONJA, dipl.iur.** (ime, prezime i potpis)

Suglasnost prema članku 97. Zakona o prostornom uređenju i gradnji (NN 76/07., 38/09., 55/11., 90/11., 50/12. i 55/12.), u svezi s člankom 188. Zakona o prostornom uređenju ("Narodne novine", br. 153/13): Broj suglasnosti Klasa: 350-07/09-1/3, Urbroj: 531-05-14-136, datum: 20. ožujka 2014. godine

Stručni izrađivač: **JURCON PROJEKT d.o.o., Gotalovečka 4a, 10 000 Zagreb**



Pečat pravne osobe/tijela koje je izradilo plan: **ZDRAVKO JURČEC, dipl.ing.građ.** (ime, prezime i potpis)

Odgovorni voditelj: **Ljerka Jurasović, dipl.ing.arh., ovl.arh.**

Stručni tim u izradi plana:
Ljerka Jurasović, dipl.ing.arh. **Bojan Linardić, dipl.ing.arh.** **Zdravko Jurčec, dipl.ing.građ.**
Tito Kosty, dipl.ing.arh. **Renata Fakin, ing.građ.** **Gordan Maček, dipl.ing.prom.**
Slobodan Bajagić, dipl.ing.šum. **Marin Kokić, prof. povijesti** **Milan Puhar, dipl.ing.el.**
 Stručna suradnja: **Nevenka Mržela, dipl. iur.**

Pečat predstavničkog tijela: **JAKŠA MARIĆ** (ime, prezime i potpis)

Istovjetnost ovog prostornog plan sa izvornikom ovjerava: (ime, prezime i potpis)