


K.O. Vrboska

Kat. plan br. 7

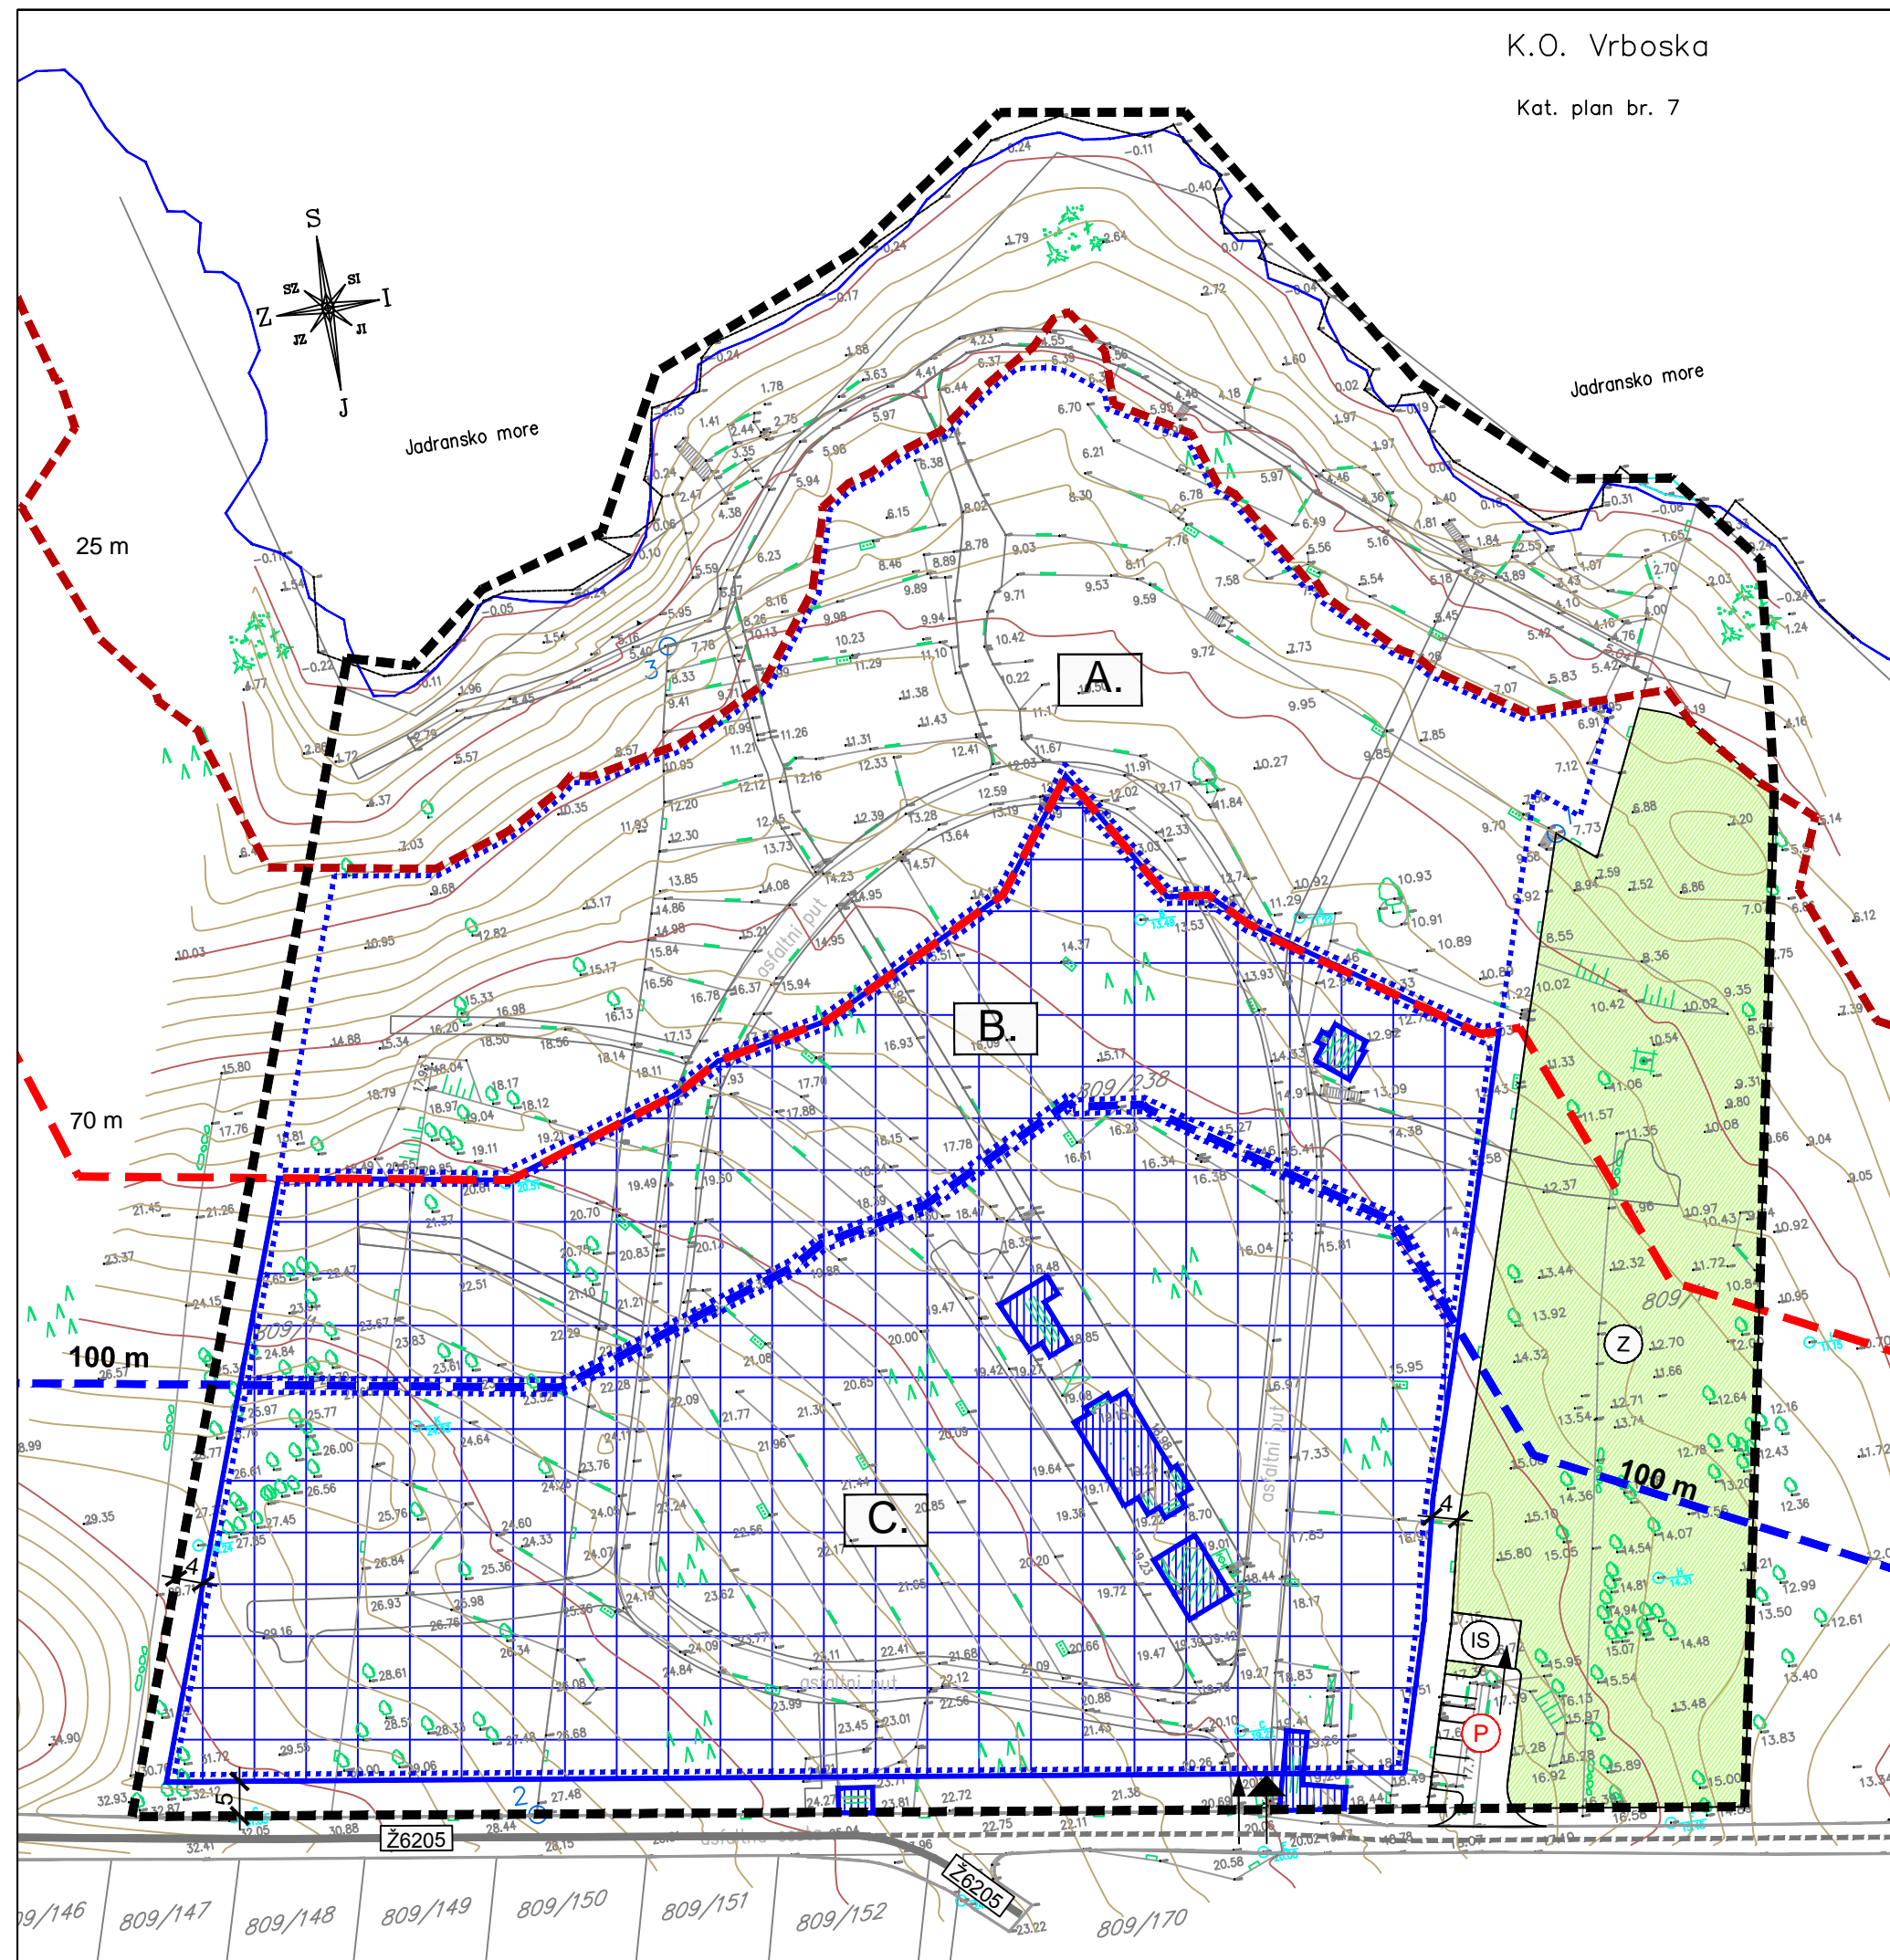

**LEGENDA:**

- OBUHVAT URBANISTIČKOG PLANA UREĐENJA
- OBALNA LINIJA
- ZOP - 25m
- ZOP - 70m
- ZOP - 100m

**OBLICI KORIŠTENJA I NAČIN GRADNJE**

OBLICI KORIŠTENJA

- GRADIVI DIO KAMPA
- SANACIJA GRAĐEVINA - PROMJENA STANJA GRAĐEVINA (UKLANJANJE, REKONSTR., OBNOVA)

NAČIN GRADNJE:

- ZONA A - KAMP MJESTA
- ZONA B - KAMP MJESTA I PRATEĆI SADRŽAJI
- ZONA C - KAMP MJESTA, PRATEĆI SADRŽAJI I MOBILEHOMES

NAČIN PRIKLJUČENJA NA PROMETNU I KOMUNALNU INFRASTRUKTURU:

- PRIKLJUČENJE NA JAVNU POVRŠINU
- PRIKLJUČENJE KOMUNALNE INFRASTRUKTURE


POVRŠINE ZA RAZVOJ I UREĐENJE:

- POVRŠINE INFRASTRUKTURNIH SUSTAVA
- ZAŠITNE ZELENE POVRŠINE

PROMET

CESTE, ULICE I JAVNE PROMETNE POVRŠINE

- ŽUPANIJSKA CESTA - Ž6205
- NERAZVRSTANA CESTA
- INTERNE KOLNE I PJEŠAČKE POVRŠINE
- PARKIRALIŠTE ZA ČEKANJE

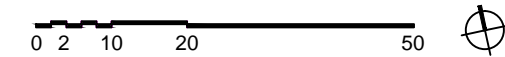

# URBANISTIČKI PLAN UREĐENJA AUTOKAMPA SOLINE 2 - VRBOSKA



SPLITSKO DALMATINSKA ŽUPANIJA  
JELSA OPĆINA



Naziv prostornog plana: **URBANISTIČKI PLAN UREĐENJA AUTOKAMPA SOLINE 2 - VRBOSKA**

Naziv kartografskog prikaza: **UVJETI I NAČIN GRADNJE**

Broj kartografskog prikaza: <b>4.</b>	Mjerilo kartografskog prikaza: 1:1000
Odluka o izradi Urbanističkog plana uređenja (službeno glasilo): Službeni glasnik Općine Jelsa, br. 2/09.	Odluka općinskog vijeća o donošenju Urbanističkog plana uređenja (službeno glasilo): Službeni glasnik Općine Jelsa, br. 3/14.
Javna rasprava (datum objave): 30. 8. 2013. g.	Javni uvid održan: 9. 9. 2013.g. do 9. 10. 2013.g. Javno izlaganje: 19. 9. 2013. g.
Pečat tijela odgovornog za provođenje javne rasprave:	Odgovorna osoba za provođenje javne rasprave: <b>NIKŠA PERONJA, dipl.iur.</b> <small>(ime, prezime i potpis)</small>

Suglasnost prema članku 97. Zakona o prostornom uređenju i gradnji (NN 76/07., 38/09., 55/11., 90/11., 50/12. i 55/12. ), u svezi s člankom 188. Zakona o prostornom uređenju ("Narodne novine", br. 153/13):  
Broj suglasnosti Klasa: 350-07/09-1/3, Urbroj: 531-05-14-136, datum: 20. ožujka 2014. godine

Stručni izrađivač:  
**JURCON PROJEKT d.o.o.,**  
Gotalovečka 4a,  
10 000 Zagreb



Pečat pravne osobe/tijela koje je izradilo plan:	Odgovorna osoba: <b>ZDRAVKO JURČEC, dipl.ing.građ.</b> <small>(ime, prezime i potpis)</small>
--	---

Odgovorni voditelj:  
**Ljerka Jurasović, dipl.ing.arh., ovl.arh.**

Stručni tim u izradi plana:

<b>Ljerka Jurasović, dipl.ing.arh.</b>	<b>Bojan Linardić, dipl.ing.arh.</b>	<b>Zdravko Jurčec, dipl.ing.građ.</b>
<b>Tito Kosty, dipl.ing.arh.</b>	<b>Renata Fakin, ing.građ.</b>	<b>Gordan Maček, dipl.ing.prom.</b>
<b>Slobodan Bajagić, dipl.ing.šum.</b>	<b>Marin Kokić, prof. povijesti</b>	<b>Milan Puhar, dipl.ing.el.</b>

Stručna suradnja:  
**Nevenka Mržela, dipl. iur.**

Pečat predstavničkog tijela:	Predsjednik općinskog vijeća: <b>JAKŠA MARIĆ</b> <small>(ime, prezime i potpis)</small>
------------------------------	---

Istovjetnost ovog prostornog plan sa izvornikom ovjerava:  
(ime, prezime i potpis)