


SKICA IZMJERE


MJERILO 1:500

Izradio: Damir Mihaljević, geod.teh
U Zastrazišću, 14.03.2019. god.

K.O.: Vrboska
MBR: 311766
D.L.br.: 50

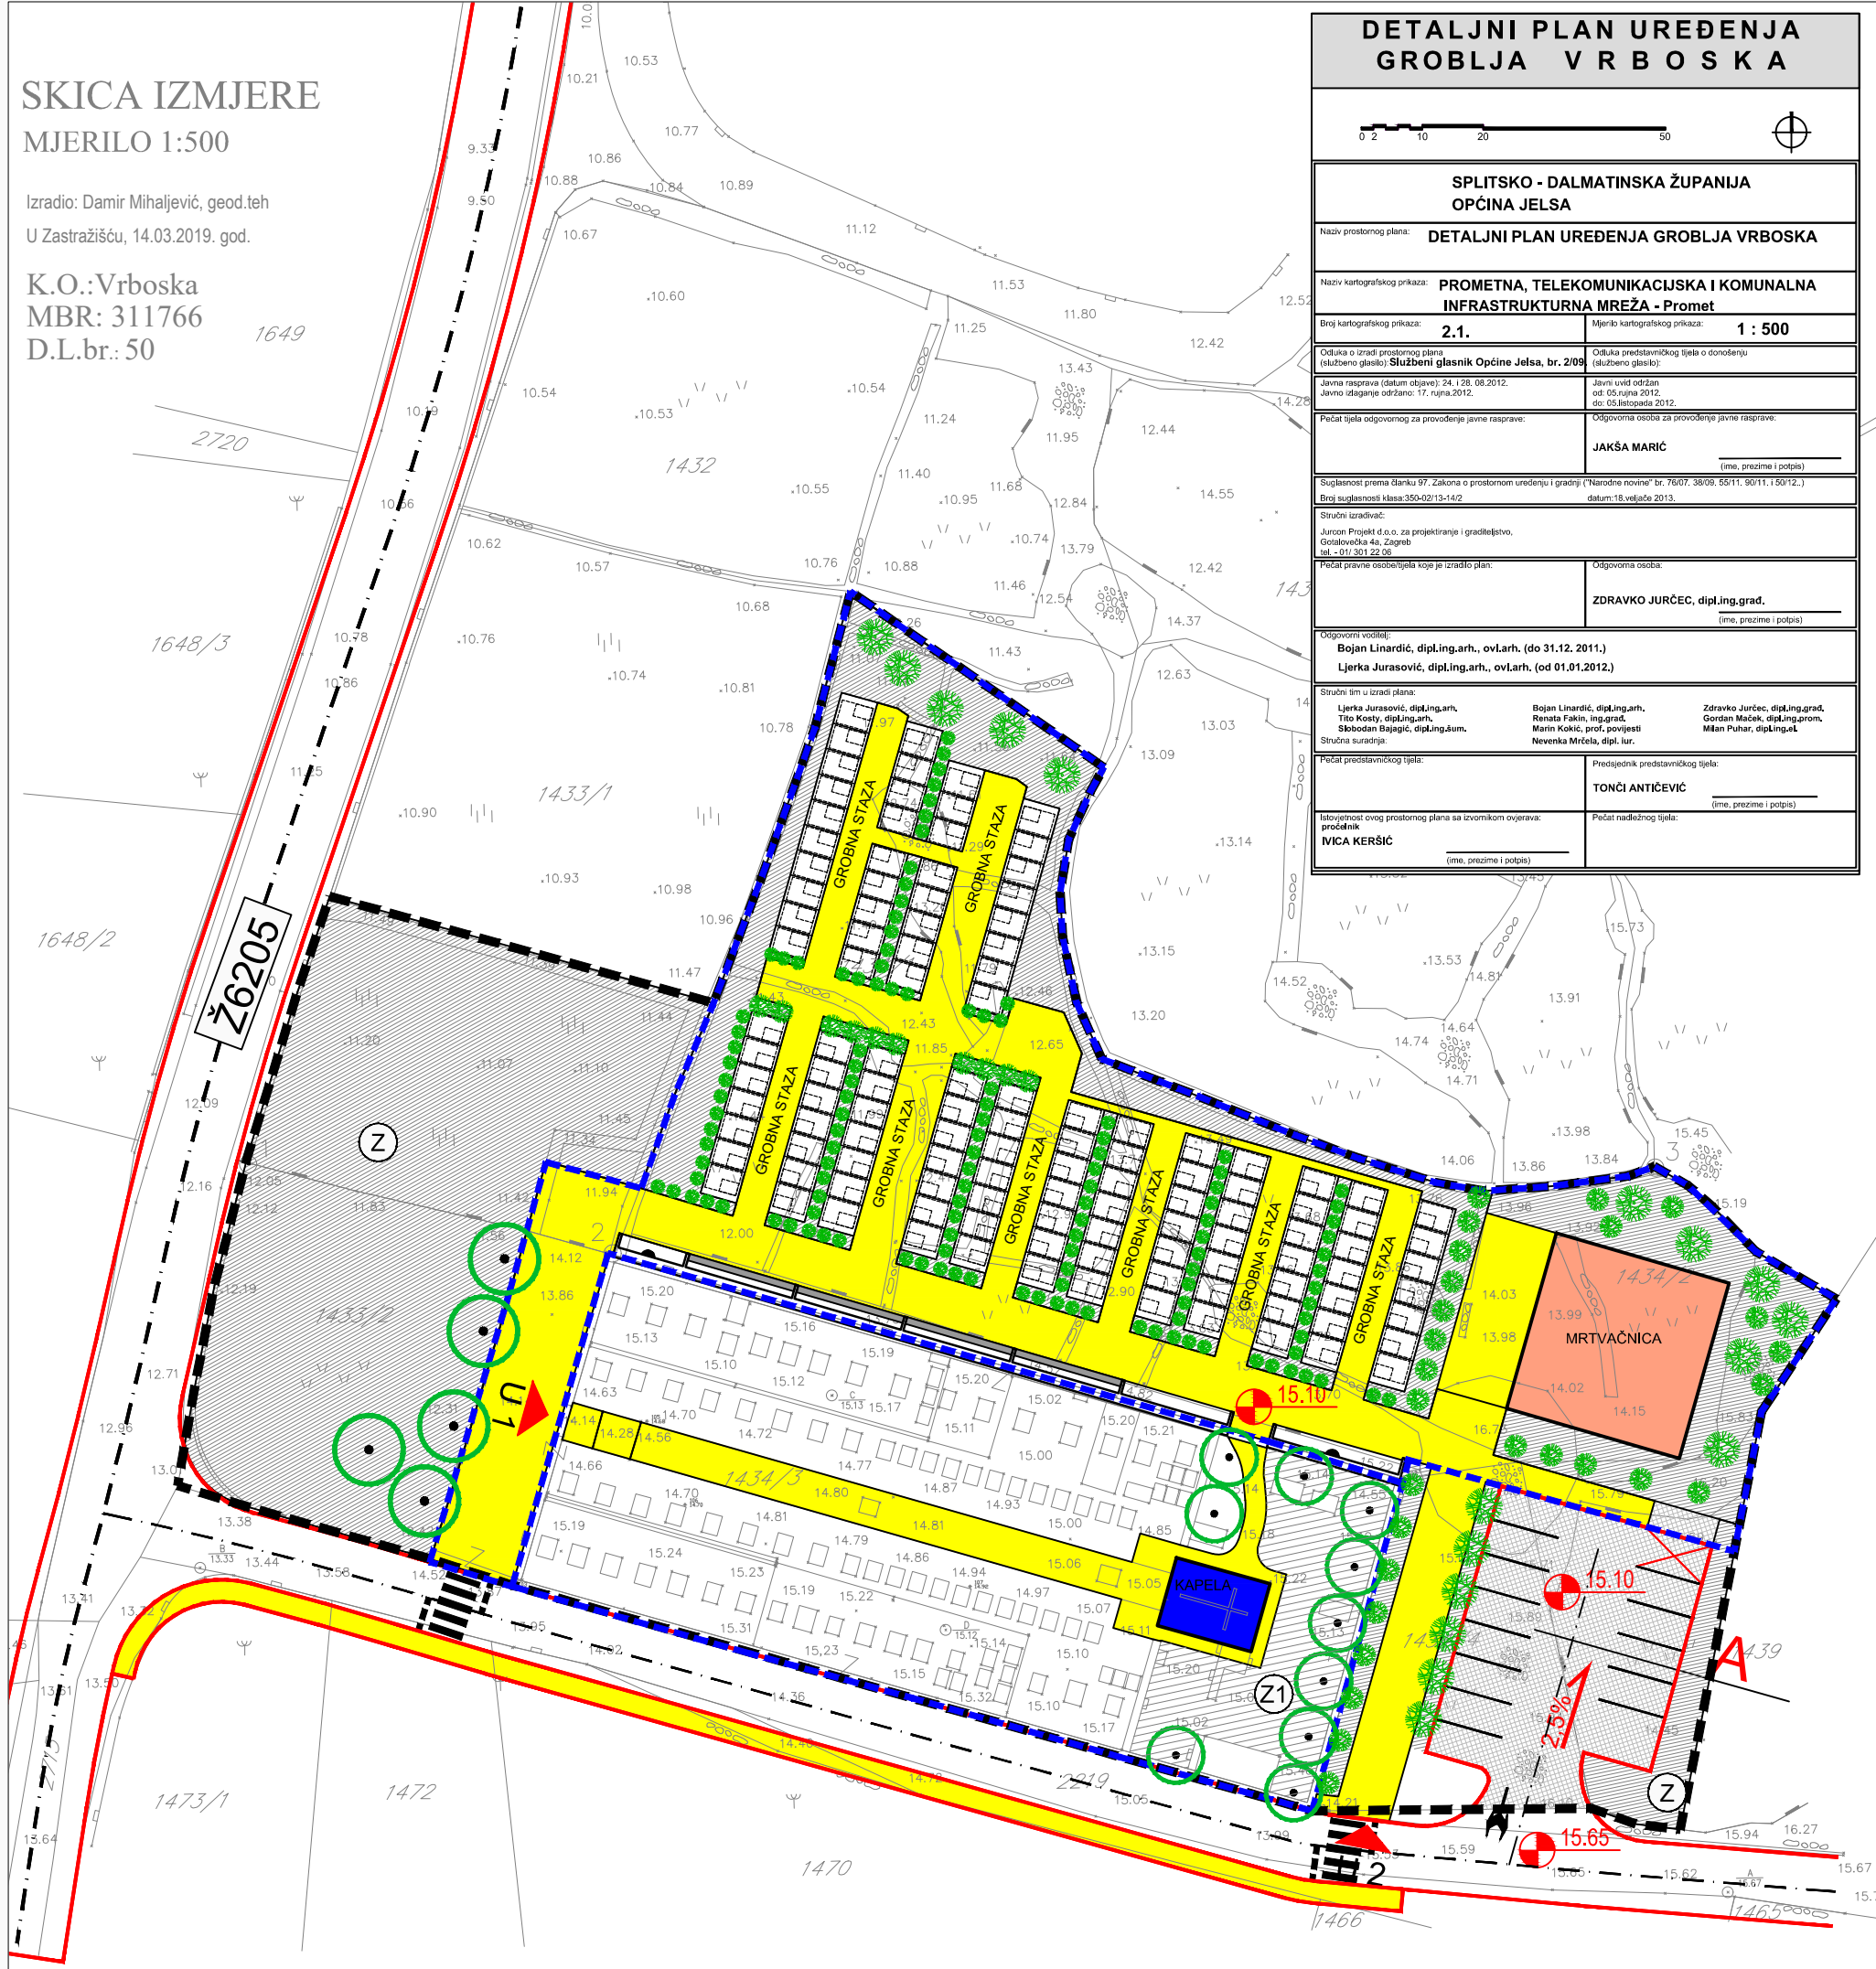

DETALJNI PLAN UREĐENJA GROBLJA VRBOSKA

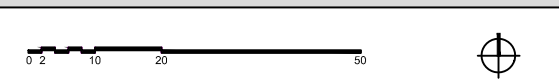

SPLITSKO - DALMATINSKA ŽUPANIJA
OPĆINA JELSA

Naziv prostornog plana: DETALJNI PLAN UREĐENJA GROBLJA VRBOSKA

Naziv kartografskog prikaza: PROMETNA, TELEKOMUNIKACIJSKA I KOMUNALNA INFRASTRUKTURNA MREŽA - Promet

Broj kartografskog prikaza: 2.1. Mjerilo kartografskog prikaza: 1 : 500

Odluka o izradi prostornog plana (službeni glasnik Općine Jelsa, br. 2/09) Odluka uređivačkog tijela o donošenju (službeni glasnik)

Javna rasprava (datum objave): 24. i 28. 08. 2012. Javni увид održan od: 05. rujna 2012. do: 05. listopada 2012. (službeni glasnik)

Pečat tijela odgovornog za provođenje javne rasprave: Odgovorna osoba za provođenje javne rasprave: JAKŠA MARIĆ (ime, prezime i potpis)

Suglasnost prema članku 87. Zakona o prostornom uređenju i gradnji (Narodne novine " br. 15/07, 38/08, 55/11, 90/11, 1.50/12.) Broj suglasnosti klasa: 350-02/13-14/2 datum: 15. veljače 2013.

Projekt izradio: Juronc Projekt d.o.o. za projektiranje i građevinstvo, Galatičeva 44, Zagreb tel.: 011 951 99 06

Pečat pravne osobe/tijela koje je izradilo plan: Odgovorna osoba: ZDRAVKO JURČEC, dipl.ing.grad. (ime, prezime i potpis)

Odgovorna osoba: Bojan Linardić, dipl.ing.arch., ov.1arh. (do 31.12. 2011.) Ljiljana Jurasić, dipl.ing.arch., ov.1arh. (od 01.01.2012.)

Stručni tim u izradi plana: Ljiljana Jurasić, dipl.ing.arch., Renato Fakin, ing.grad., Zdravko Jurček, dipl.ing.grad., Milo Kostić, dipl.ing.arch., Marija Kokić, prof. povijesti, Gordon Maček, dipl.ing.arch., Slavica Kuratlić, dipl.ing.arch., Marija Kokić, prof. povijesti, Milan Puhar, dipl.ing.grad.


Pečat predstavničkog tijela: Predsjednik predstavničkog tijela: TONCI ANTIČEVIĆ (ime, prezime i potpis)

Pečat nadležnog tijela: Pečat nadležnog tijela: IVICA KERŠIĆ (ime, prezime i potpis)

Istovjetnost ovog prostornog plana sa izvornikom ovjerava: Pečat nadležnog tijela: IVICA KERŠIĆ, dipl. oec. (ime, prezime i potpis)

TUMAČ PLANSKOG ZNAKOVLJA:

- GRANICE**
 - GRANICA OBUHVATA DPU-a
 - OGRADNI ZID GROBLJA
- PROMET**
 - OS CESTE
 - RUBNJAK CESTE
 - KOLNO-PJEŠAČKE POVRŠINE / PARKIRALIŠTE
 - PJEŠAČKE POVRŠINE
 - OSTALI ELEMENTI CESTE
 - OZNAKA PRESJEKA CESTE
 - ORIJENTACIJSKA KOTA NIVELETE CESTE
 - ORIJENTACIJSKI UZDUŽNI NAGIB PROMETNICE
- PRISTUPI**
 - GLAVNI PJEŠAČKI ULAZ U GROBLJE
 - PJEŠAČKI ULAZ U GROBLJE I SERVISNI PRISTUP

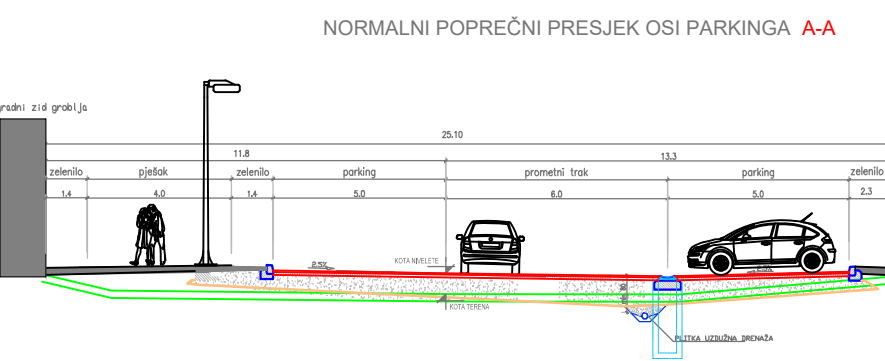

SPLITSKO-DALMATINSKA ŽUPANIJA OPĆINA JELSA

IZMJENE I DOPUNE DETALJNOG PLANA UREĐENJA GROBLJA VRBOSKA

PROMETNA, TELEKOMUNIKACIJSKA I KOMUNALNA INFRASTRUKTURNA MREŽA 2.1. PROMET

Županija:	SPLITSKO-DALMATINSKA ŽUPANIJA		
Općina:	OPĆINA JELSA		
Naziv prostornog plana:	IZMJENE I DOPUNE DETALJNOG PLANA UREĐENJA GROBLJA VRBOSKA		
Naziv kartografskog prikaza:	PROMETNA, TELEKOMUNIKACIJSKA I KOMUNALNA INFRASTRUKTURNA MREŽA - Promet		
Broj kartografskog prikaza:	2.1.	Mjerilo kartografskog prikaza:	1:500
Odluka predstavničkog tijela o izradi Plana:	"Službeni glasnik Općine Jelsa", br. 6/18		
Odluka predstavničkog tijela o donošenju Plana:	"Službeni glasnik Općine Jelsa", br. 5/19		
Javna rasprava - datum objave:	24.05.2019.g. "Slobodna Dalmacija" 23.05.2019.g. na mrežnoj stranici MGIPU 22.05.2019.g. na mrežnoj stranici Općine Jelsa	Javni увид održan od	03.06.2019.g. do 10.06.2019.g.
Pečat tijela odgovornog za javnu raspravu:		Odgovorna osoba za provođenje javne rasprave:	IVICA KERŠIĆ, dipl. oec.
			(ime, prezime i potpis)
Suglasnost na plan prema čl.108. Zakona o prostornom uređenju ("Narodne novine", br. 153/13, 65/17,114/18, 39/19) Klasa: 350-02/19-14/6, Urbroj: 531-06-1-2-19-5, Zagreb, 15. listopada 2019.g.			
Pravna osoba/tijelo koje je izradilo plan: Melin d.o.o., Split			
Pečat pravne osobe/tijela koja je izradila plan:		Odgovorna osoba:	
		Direktor:	Ivana Sučević Sorić dipl.ing.arch.
Odgovorni voditelj plana: Ivana Sučević Sorić dipl.ing.arch.			
Stručni tim u izradi plana:			
	1. Ivana Sučević Sorić dipl.ing.arch.		4. Jure Grgić, dipl. ing. el.
	2. Anamarija Šimunović mag.ing.arch.		5. Gabriela Mikulić, mag. ing. el.
	3. Milan Bobanac , ing. građ.		
Pečat predstavničkog tijela:		Predsjednik predstavničkog tijela:	IVAN GRGIČEVIĆ, oec.
Istovjetnost ovog prostornog plana sa izvornikom ovjerava:	IVICA KERŠIĆ, dipl. oec.	Pečat nadležnog tijela:	