


SKICA IZMJERE

MJERILO 1:500

Izradio: Damir Mihaljević, geod.teh
U Zastrazišću, 14.03.2019. god.

K.O.: Vrboska
MBR: 311766
D.L.br.: 50

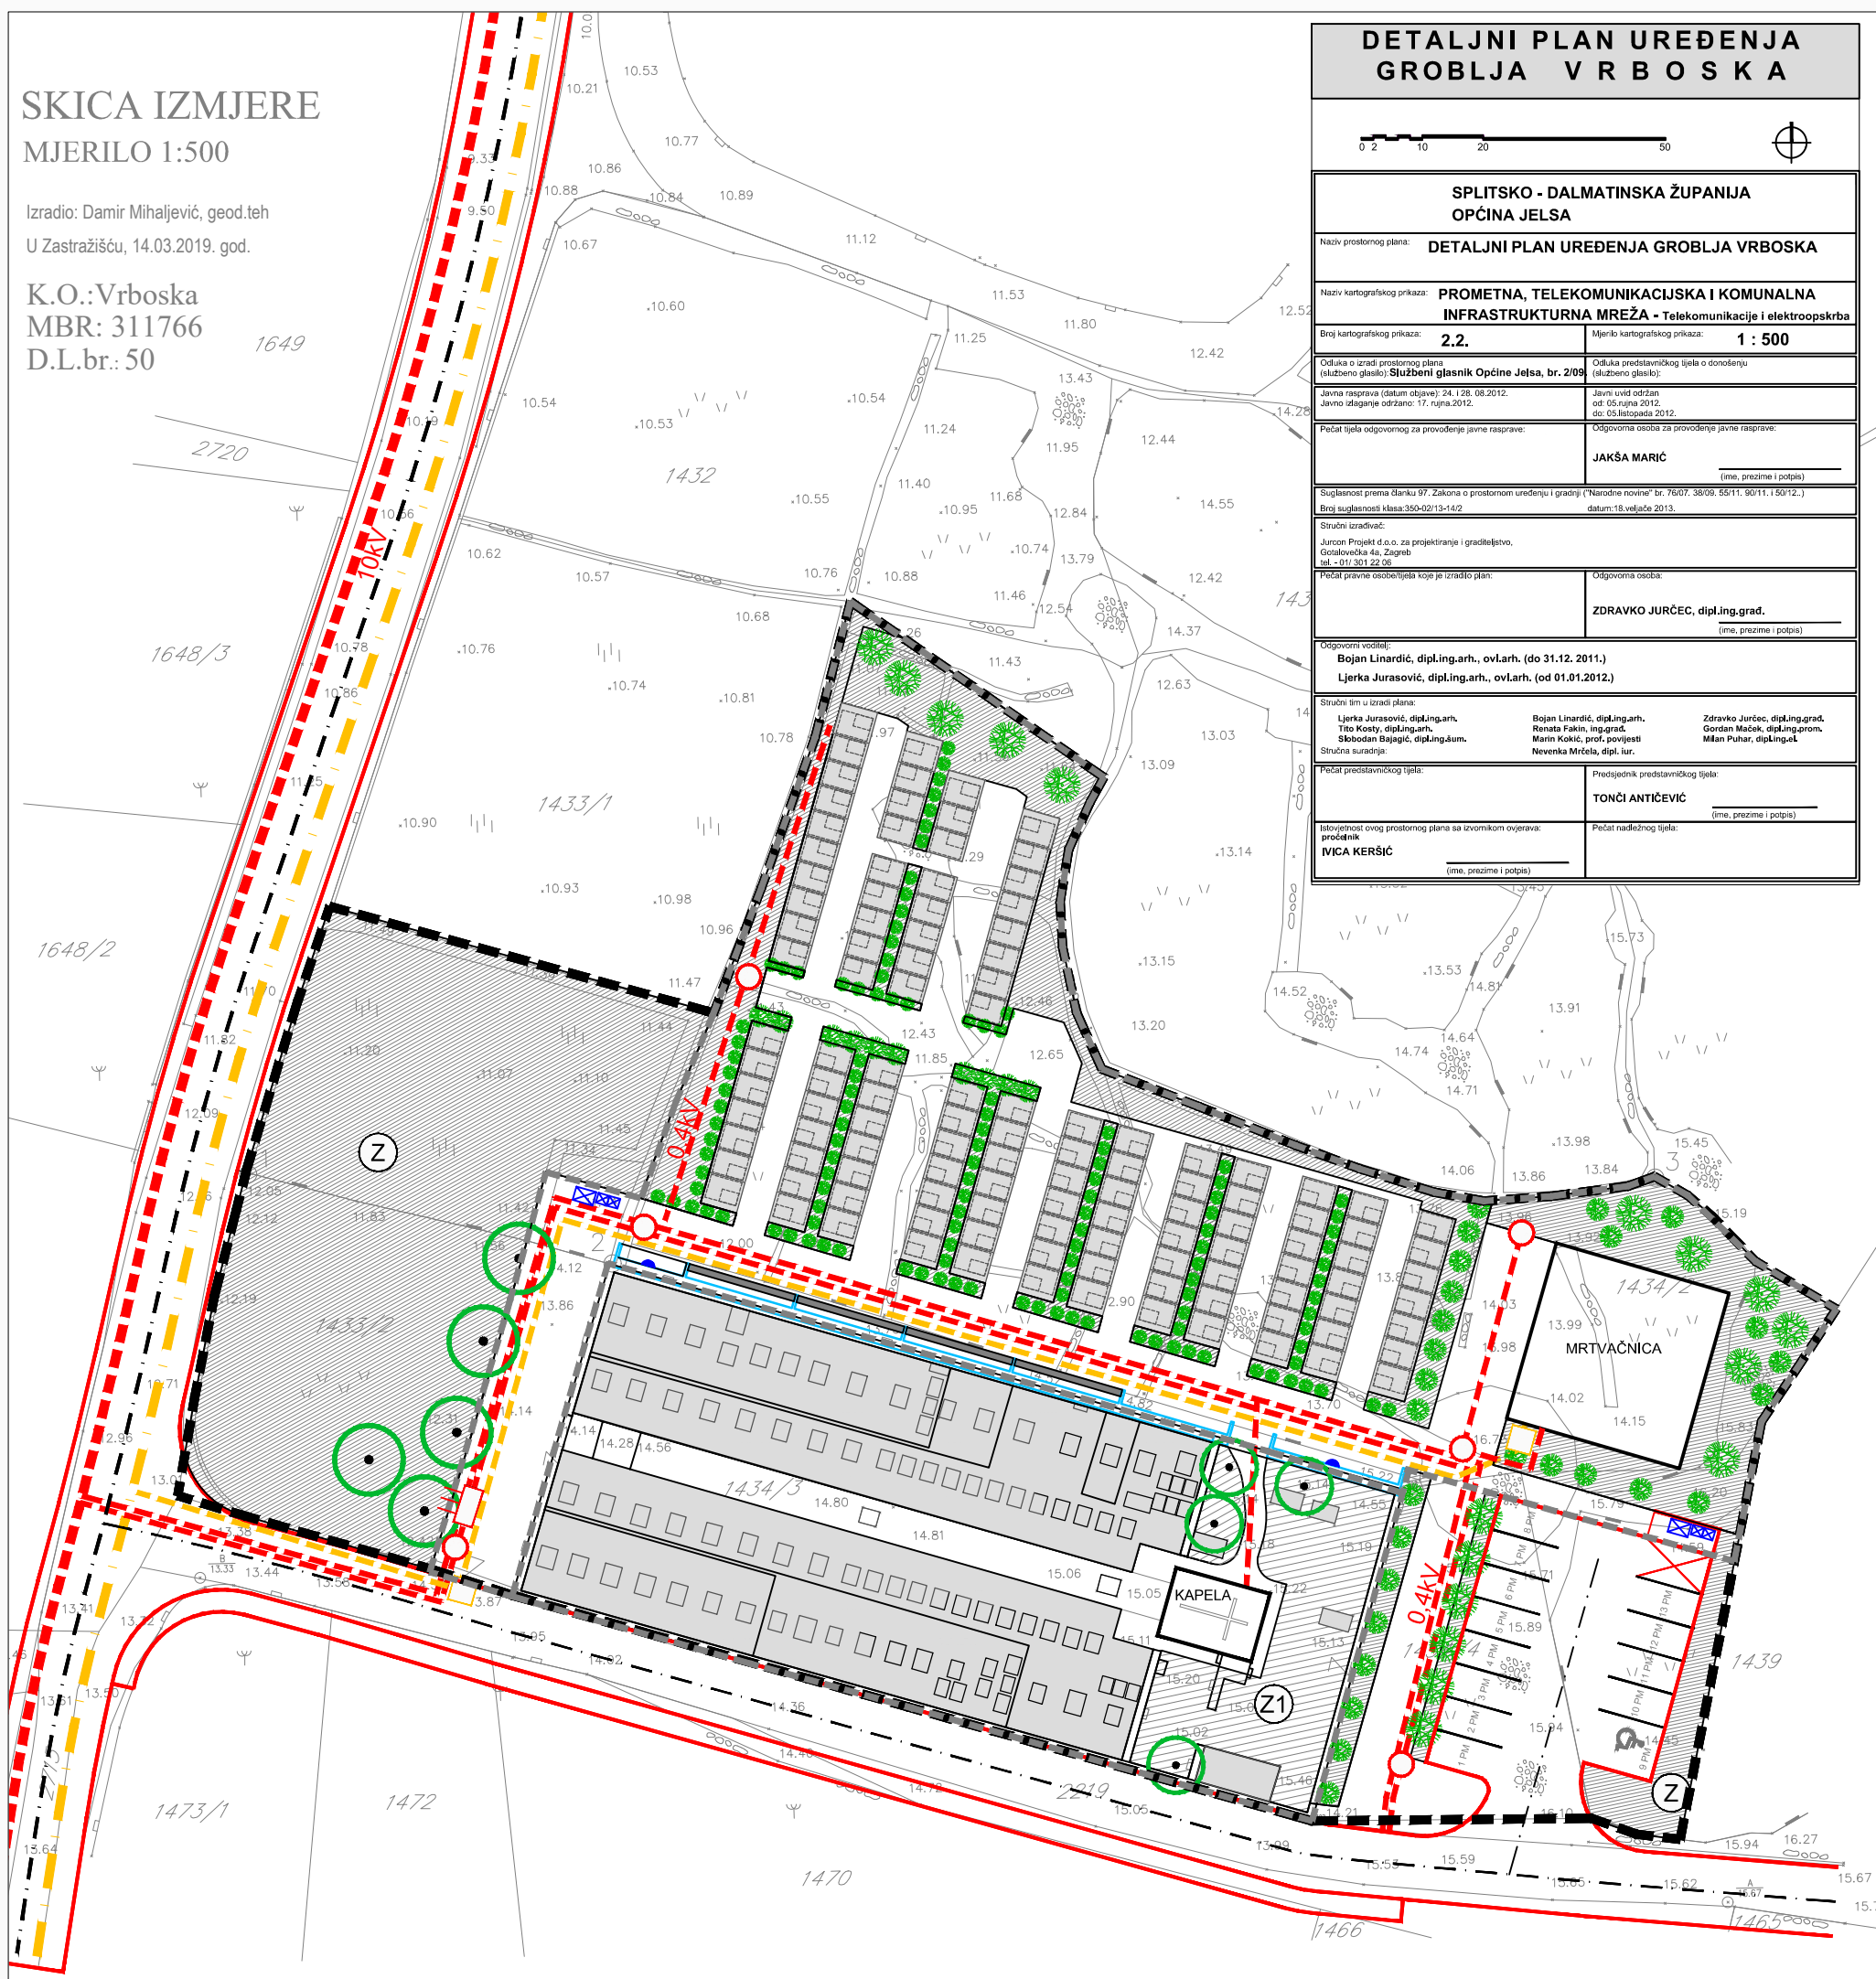

DETALJNI PLAN UREĐENJA GROBLJA VRBOSKA	
SPLITSKO - DALMATINSKA ŽUPANIJA OPĆINA JELSA	
Naziv prostornog plana: DETALJNI PLAN UREĐENJA GROBLJA VRBOSKA	
Naziv kartografskog prikaza: PROMETNA, TELEKOMUNIKACIJSKA I KOMUNALNA INFRASTRUKTURNA MREŽA - Telekomunikacije i elektroopskrba	
Broj kartografskog prikaza: 2.2.	Mjerilo kartografskog prikaza: 1 : 500
Odluka o izradi prostornog plana (službeni glasnik Općine Jelsa, br. 2/09)	Odluka predstavničkog tijela o donošenju (službeni glasnik):
Javna rasprava (datum objave): 24. i 28. 08. 2012. Javno uvidanje održano: 17. rujna 2012. do 03. listopada 2012.	Javni uvid održan od: 05. rujna 2012. do: 03. listopada 2012.
Pečat tijela odgovornog za provođenje javne rasprave:	Odgovorna osoba za provođenje javne rasprave: JAKŠA MARIĆ (ime, prezime i potpis)
Suglasnost prema čl. 108. Zakona o prostornom uređenju i gradnji ("Narodne novine", br. 76/07, 38/08, 58/11, 90/11, 1. 50/12.)	Broj suglasnosti Klasa: 350-02/13-14/2, datum: 15. veljače 2013.
Stručni tim u izradi plana: Jurcon Projekt d.o.o. za projektiranje i graditeljstvo, Galatovečka 44, Zagreb tel.: +385 91 93 92 06	Odgovorna osoba: ZDRAVKO JURČEĆ, dipl.ing.grad. (ime, prezime i potpis)
Dopisni očitaji: Bojan Linardić, dipl.ing.arch., ov.Larh. (do 31.12. 2011.) Ljerkica Jurasić, dipl.ing.arch., ov.Larh. (od 01.01.2012.)	Odgovorni očitaji: Bojan Linardić, dipl.ing.arch., ov.Larh. (do 31.12. 2011.) Ljerkica Jurasić, dipl.ing.arch., ov.Larh. (od 01.01.2012.) Zdravko Jurčić, dipl.ing.grad., Galatovečka 44, Zagreb Miran Puhar, dipl.ing.arch., Nerevka Marića, dipl. ar.
Pečat predstavničkog tijela: IVICA KERŠIĆ (ime, prezime i potpis)	Predsjednik predstavničkog tijela: TONČI ANTIČEVIĆ (ime, prezime i potpis)

TUMAČ PLANSKOG ZNAKOVLJA:

- GRANICE**
- GRANICA OBUHVATA DPU-a
 - OGRADNI ZID GROBLJA
- ELEKTROENERGETIKA**
- ELEKTRIKA 10KV VOD - PLANIRANI
 - ELEKTRIKA 0,4KV VOD - PLANIRANI
 - PLANIRANI SAMOSTOJECI RAZVODNI ORMAR
 - PLANIRANI STUP JAVNE RASVJETE
 - OPIS ELEKTRIČNOG VODA
- TELEKOMUNIKACIJE**
- TK VOD VIŠE RAZINE
 - PLANIRANI TK PODZEMNI VOD
 - PLANIRANI TK ZDENAC

SPLITSKO-DALMATINSKA ŽUPANIJA OPĆINA JELSA

IZMJENE I DOPUNE DETALJNOG PLANA UREĐENJA GROBLJA VRBOSKA

PROMETNA, TELEKOMUNIKACIJSKA I KOMUNALNA INFRASTRUKTURNA MREŽA 2.2. TELEKOMUNIKACIJE I ELEKTROOPSKRBA

Županija: Općina:	SPLITSKO-DALMATINSKA ŽUPANIJA OPĆINA JELSA
Naziv prostornog plana:	IZMJENE I DOPUNE DETALJNOG PLANA UREĐENJA GROBLJA VRBOSKA
Naziv kartografskog prikaza:	PROMETNA, TELEKOMUNIKACIJSKA I KOMUNALNA INFRASTRUKTURNA MREŽA - Telekomunikacije i elektroopskrba
Broj kartografskog prikaza:	2.2.
Mjerilo kartografskog prikaza:	1:500
Odluka predstavničkog tijela o izradi Plana:	"Službeni glasnik Općine Jelsa", br. 6/18
Odluka predstavničkog tijela o donošenju Plana:	"Službeni glasnik Općine Jelsa", br. 5/19
Javna rasprava - datum objave: 24.05.2019.g. "Slobodna Dalmacija" 23.05.2019.g. na mrežnoj stranici MGIPU 22.05.2019.g. na mrežnoj stranici Općine Jelsa	Javni uvid održan od 03.06.2019.g. do 10.06.2019.g.
Pečat tijela odgovornog za javnu raspravu:	Odgovorna osoba za provođenje javne rasprave: IVICA KERŠIĆ, dipl. oec. (ime, prezime i potpis)
Suglasnost na plan prema čl.108. Zakona o prostornom uređenju ("Narodne novine", br. 153/13, 65/17,114/18, 39/19) Klasa: 350-02/19-14/6, Urbroj: 531-06-1-2-19-5, Zagreb, 15. listopada 2019.g.	
Pravna osoba/tijelo koje je izradilo plan: Melin d.o.o., Split	
Pečat pravne osobe/tijela koja je izradila plan:	Odgovorna osoba: Direktor: Ivana Sučević Sorić dipl.ing.arch.
Odgovorni voditelj plana: Ivana Sučević Sorić dipl.ing.arch.	
Stručni tim u izradi plana: 1. Ivana Sučević Sorić dipl.ing.arch. 2. Anamarija Šimunović mag.ing.arch. 3. Milan Bobanac , ing. građ.	4. Jure Grgić, dipl. ing. el. 5. Gabriela Mikulić, mag. ing. el.
Pečat predstavničkog tijela:	Predsjednik predstavničkog tijela: IVAN GRGIČEVIĆ, oec.
Istovjetnost ovog prostornog plana s izvornikom ovjerava: IVICA KERŠIĆ, dipl. oec.	Pečat nadležnog tijela: