


SKICA IZMJERE

MJERILO 1:500

Izradio: Damir Mihaljević, geod.teh
U Zastražišću, 14.03.2019. god.

K.O.: Vrboska
MBR: 311766
D.L.br.: 50

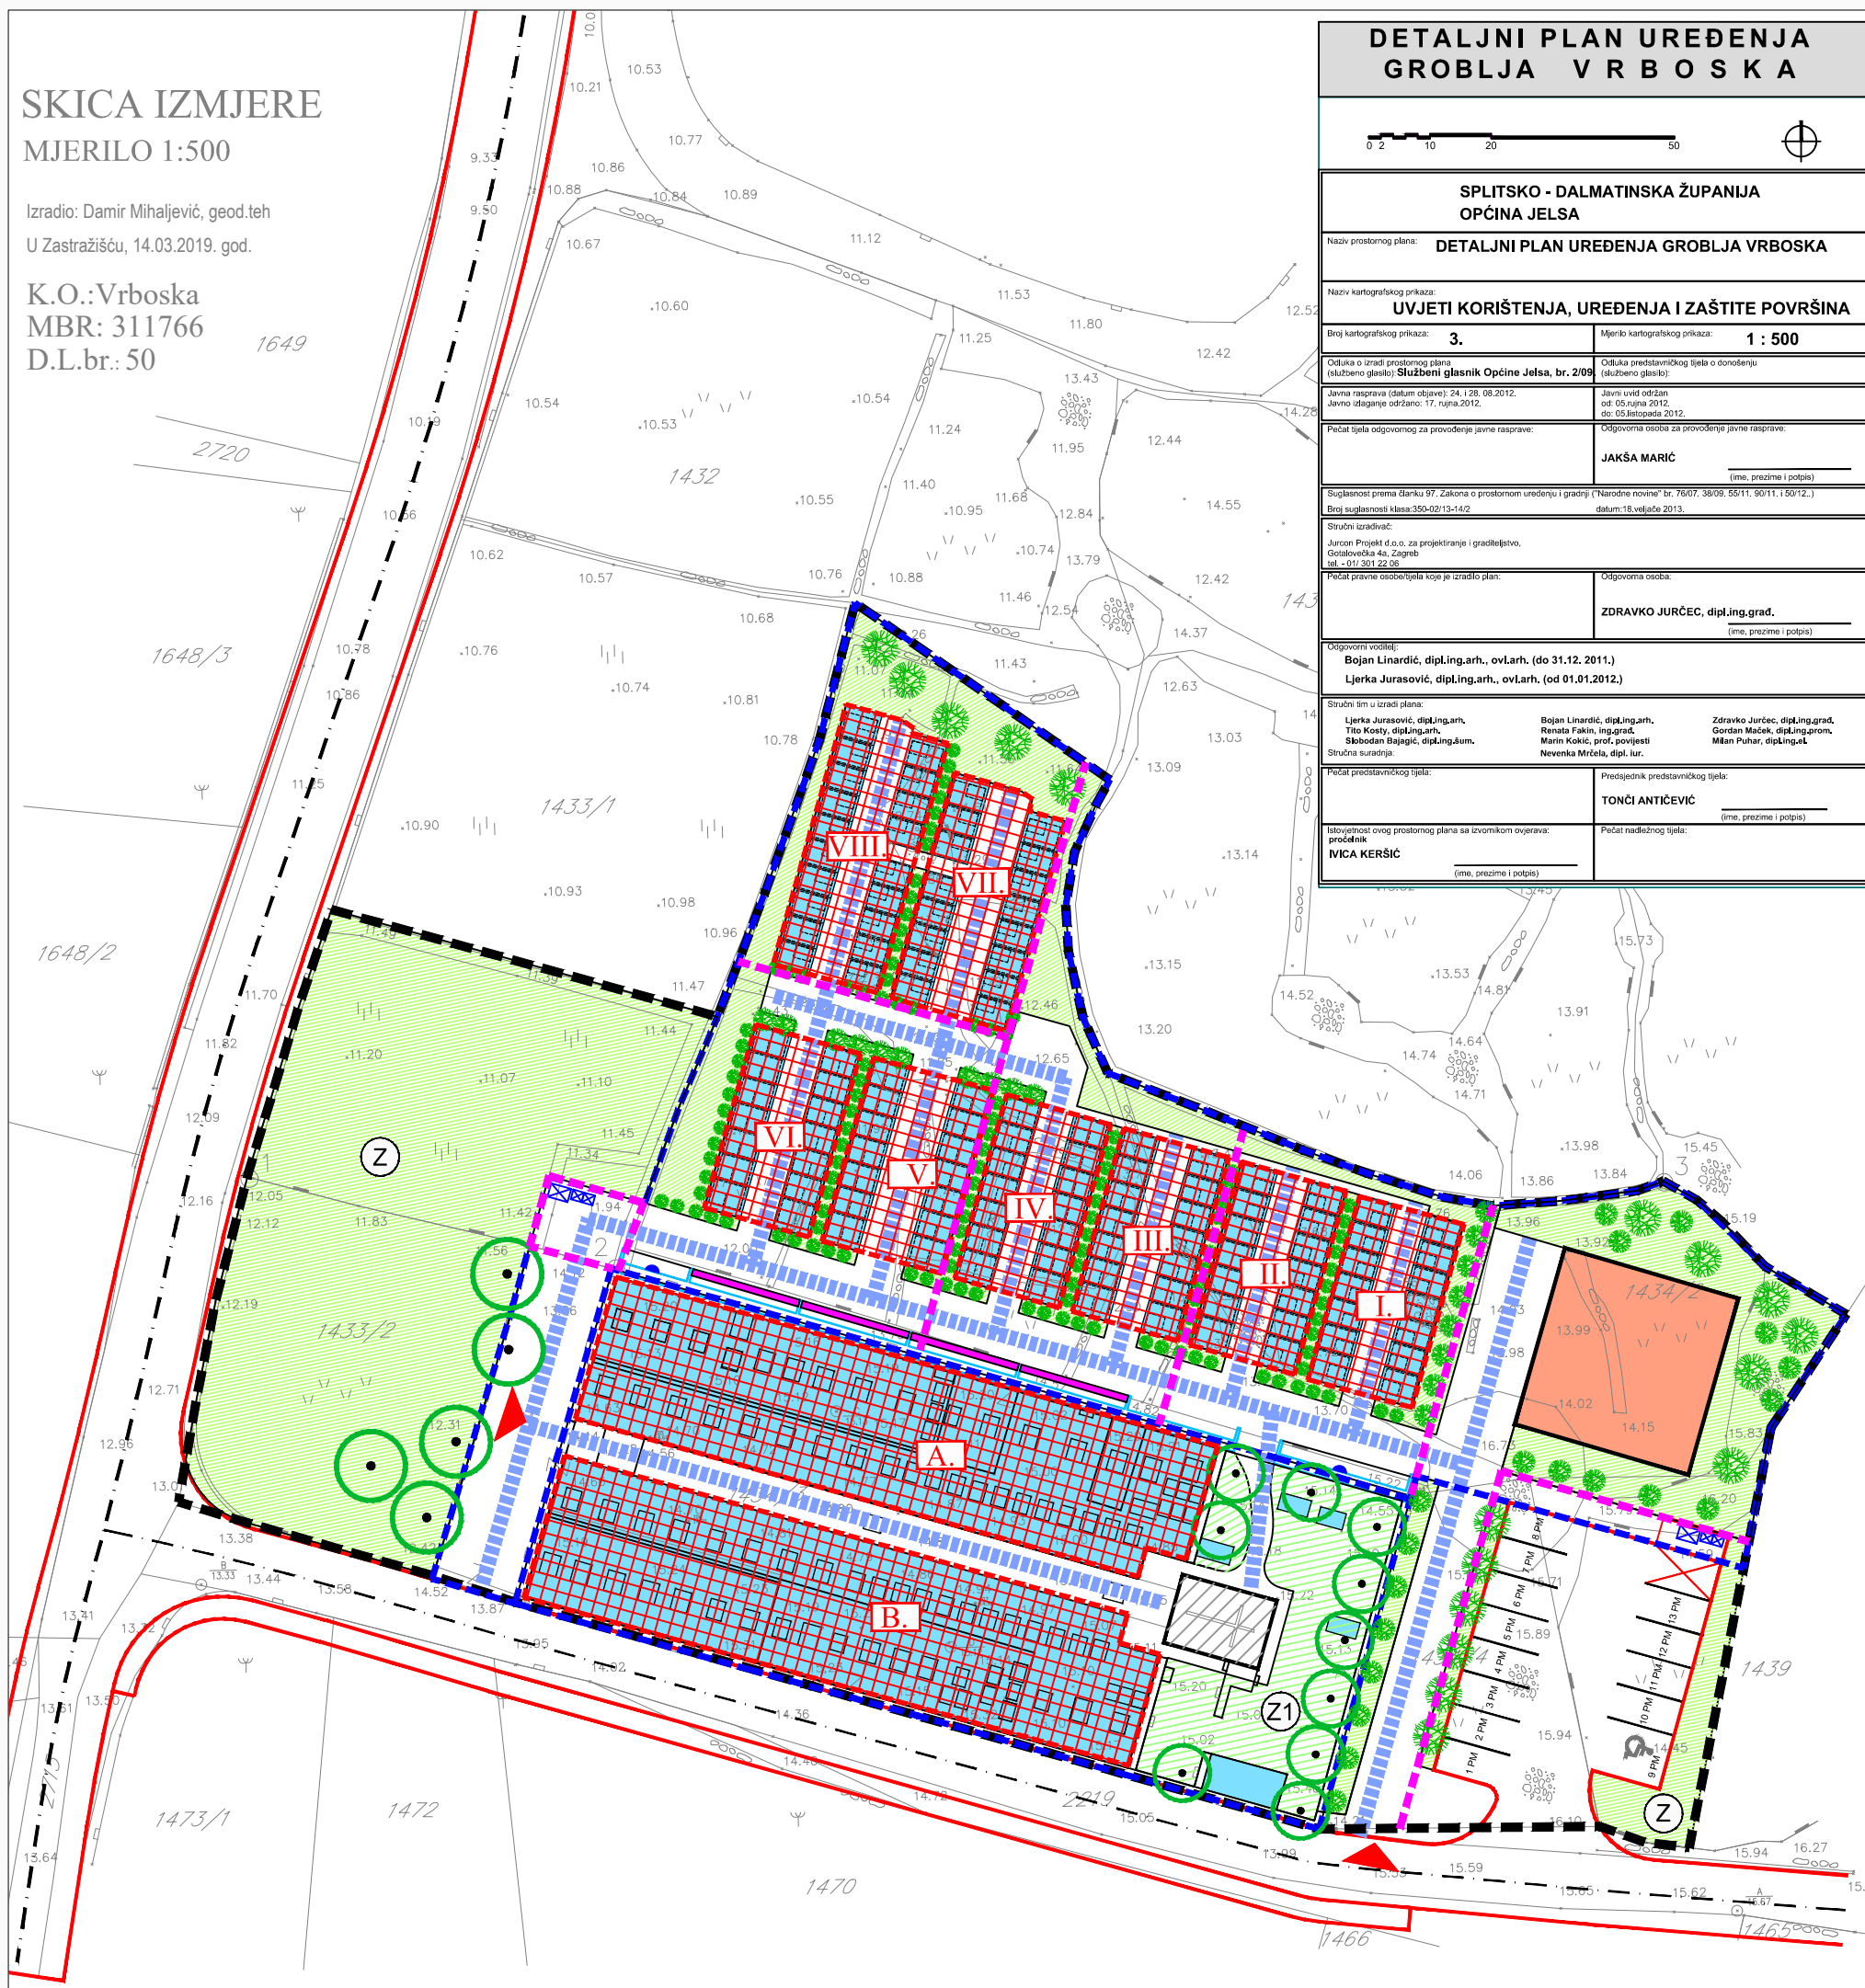

DETALJNI PLAN UREĐENJA GROBLJA VRBOSKA	
SPLITSKO - DALMATINSKA ŽUPANIJA OPĆINA JELSA	
Naziv prostornog plana: DETALJNI PLAN UREĐENJA GROBLJA VRBOSKA	
Naziv kartografskog prikaza: UVJETI KORIŠTENJA, UREĐENJA I ZAŠTITE POVRŠINA	
Broj kartografskog prikaza: 3.	Mjerilo kartografskog prikaza: 1 : 500
Odluka o izradi prostornog plana (službeni glasnik Općine Jelsa, br. 2/09)	Odluka uređivačkog tijela o donošenju (službeni glasnik):
Javna rasprava (datum objave): 24. i 28. 08. 2012. Javno uvidanje održano: 17. rujna 2012. do 05. listopada 2012.	Javni uvid održan od: 05. rujna 2012. do 05. listopada 2012.
Pečat tijela odgovornog za provođenje javne rasprave:	Odgovorna osoba za provođenje javne rasprave: JAKŠA MARIĆ (ime, prezime i potpis)
Suglasnost prema čl. 108. Zakona o prostornom uređenju i gradnji ("Narodne novine", br. 78/07, 38/08, 55/11, 90/11, 1.50/12.) Broj suglasnosti klasa: 350-02/13-14/2, datum: 15. veljače 2013.	
Stručni tim izradio: Jurcon Projekt d.o.o. za projektiranje i građevinstvo, Galatovčeva 44, Zagreb, tel.: 011 933 92 05.	Odgovorna osoba: ZDRAVKO JURČEC, dipl.ing.grad. (ime, prezime i potpis)
Odgovorni ovisnik: Bojan Linardić, dipl.ing.arch., ov.Larh. (do 31.12.2011.) Ljerk Jurasović, dipl.ing.arch., ov.Larh. (od 01.01.2012.)	
Stručni tim u izradi plana: Ljerk Jurasović, dipl.ing.arch., Tijo Kostić, dipl.ing.arch., Miroslav Bajčić, dipl.ing.grad., Neretva Mikić, dipl. lar.	Zdravko Jurček, dipl.ing.grad., Goran Maček, dipl.ing.grad., Milan Puhar, dipl.ing.grad.
Pečat predstavničkog tijela: IVICA KERŠIĆ (ime, prezime i potpis)	Predsjednik predstavničkog tijela: TONCI ANTIČEVIĆ (ime, prezime i potpis)
Uvjetnost ovog prostornog plana sa izvornikom ovjerava: IVICA KERŠIĆ (ime, prezime i potpis)	Pečat nadležnog tijela:

TUMAČ PLANSKOG ZNAKOVILJA:

- GRANICE**
- GRANICA OBUHVATA DPU-a
 - OGRADNI ZID GROBLJA
- UVJETI KORIŠTENJA**
- OBUHVAT GROBNOG POLJA
 - OZNAKA GROBNOG POLJA
 - GLAVNI PJEŠAČKI KORIDORI GROBLJA
 - GRANICA ETAPE GRADNJE
- OSTALO**
- GROBNE PARCELE - GROBNICE
 - URNE U KOLUMBACIJSKOM ZIDU
 - POSTOJEĆA GRAĐEVINA
 - NOVA GRAĐEVINA
 - NISKO RASLINJE
 - ZELENILO U POTEZU
 - ZAŠTITNE ZELENE POVRŠINE UNUTAR GROBLJA
 - MEMORIJALNI PARK
 - ZAŠTITNE ZELENE POVRŠINE
 - POVRŠINE INFRASTRUKTURNIH SUSTAVA
 - ULAZ U OGRAĐENI PROSTOR GROBLJA

SPLITSKO-DALMATINSKA ŽUPANIJA OPĆINA JELSA

IZMJENE I DOPUNE DETALJNOG PLANA UREĐENJA GROBLJA VRBOSKA

3. UVJETI KORIŠTENJA, UREĐENJA I ZAŠTITE POVRŠINA

Županija: Općina:	SPLITSKO-DALMATINSKA ŽUPANIJA OPĆINA JELSA
Naziv prostornog plana:	IZMJENE I DOPUNE DETALJNOG PLANA UREĐENJA GROBLJA VRBOSKA
Naziv kartografskog prikaza:	UVJETI KORIŠTENJA, UREĐENJA I ZAŠTITE POVRŠINA
Broj kartografskog prikaza:	3.
Mjerilo kartografskog prikaza:	1:500
Odluka predstavničkog tijela o izradi Plana:	"Službeni glasnik Općine Jelsa", br. 6/18
Odluka predstavničkog tijela o donošenju Plana:	"Službeni glasnik Općine Jelsa", br. 5/19
Javna rasprava - datum objave: 24.05.2019.g. "Slobodna Dalmacija" 23.05.2019.g. na mrežnoj stranici MGIPU 22.05.2019.g. na mrežnoj stranici Općine Jelsa	Javni uvid održan od 03.06.2019.g. do 10.06.2019.g.
Pečat tijela odgovornog za javnu raspravu:	Odgovorna osoba za provođenje javne rasprave: IVICA KERŠIĆ, dipl. oec. (ime, prezime i potpis)
Suglasnost na plan prema čl. 108. Zakona o prostornom uređenju ("Narodne novine", br. 153/13, 65/17, 114/18, 39/19) Klasa: 350-02/19-14/6, Urbroj: 531-06-1-2-19-5, Zagreb, 15. listopada 2019.g.	
Pravna osoba/tijelo koje je izradilo plan: Melin d.o.o., Split	
Pečat pravne osobe/tijela koja je izradila plan:	Odgovorna osoba: Direktor: Ivana Sučević Sorić dipl.ing.arch.
Odgovorni voditelj plana: Ivana Sučević Sorić dipl.ing.arch.	
Stručni tim u izradi plana: 1. Ivana Sučević Sorić dipl.ing.arch. 2. Anamarija Šimunović mag.ing.arch. 3. Milan Bobanac, ing. građ.	4. Jure Grgić, dipl. ing. el. 5. Gabriela Mikulić, mag. ing. el.
Pečat predstavničkog tijela:	Predsjednik predstavničkog tijela: IVAN GRGIČEVIĆ, oec.
Istovjetnost ovog prostornog plana sa izvornikom ovjerava: IVICA KERŠIĆ, dipl. oec.	Pečat nadležnog tijela: