


SKICA IZMJERE

MJERILO 1:500

Izradio: Damir Mihaljević, geod.teh
U Zastražišću, 14.03.2019. god.

K.O.: Vrboska
MBR: 311766
D.L.br.: 50

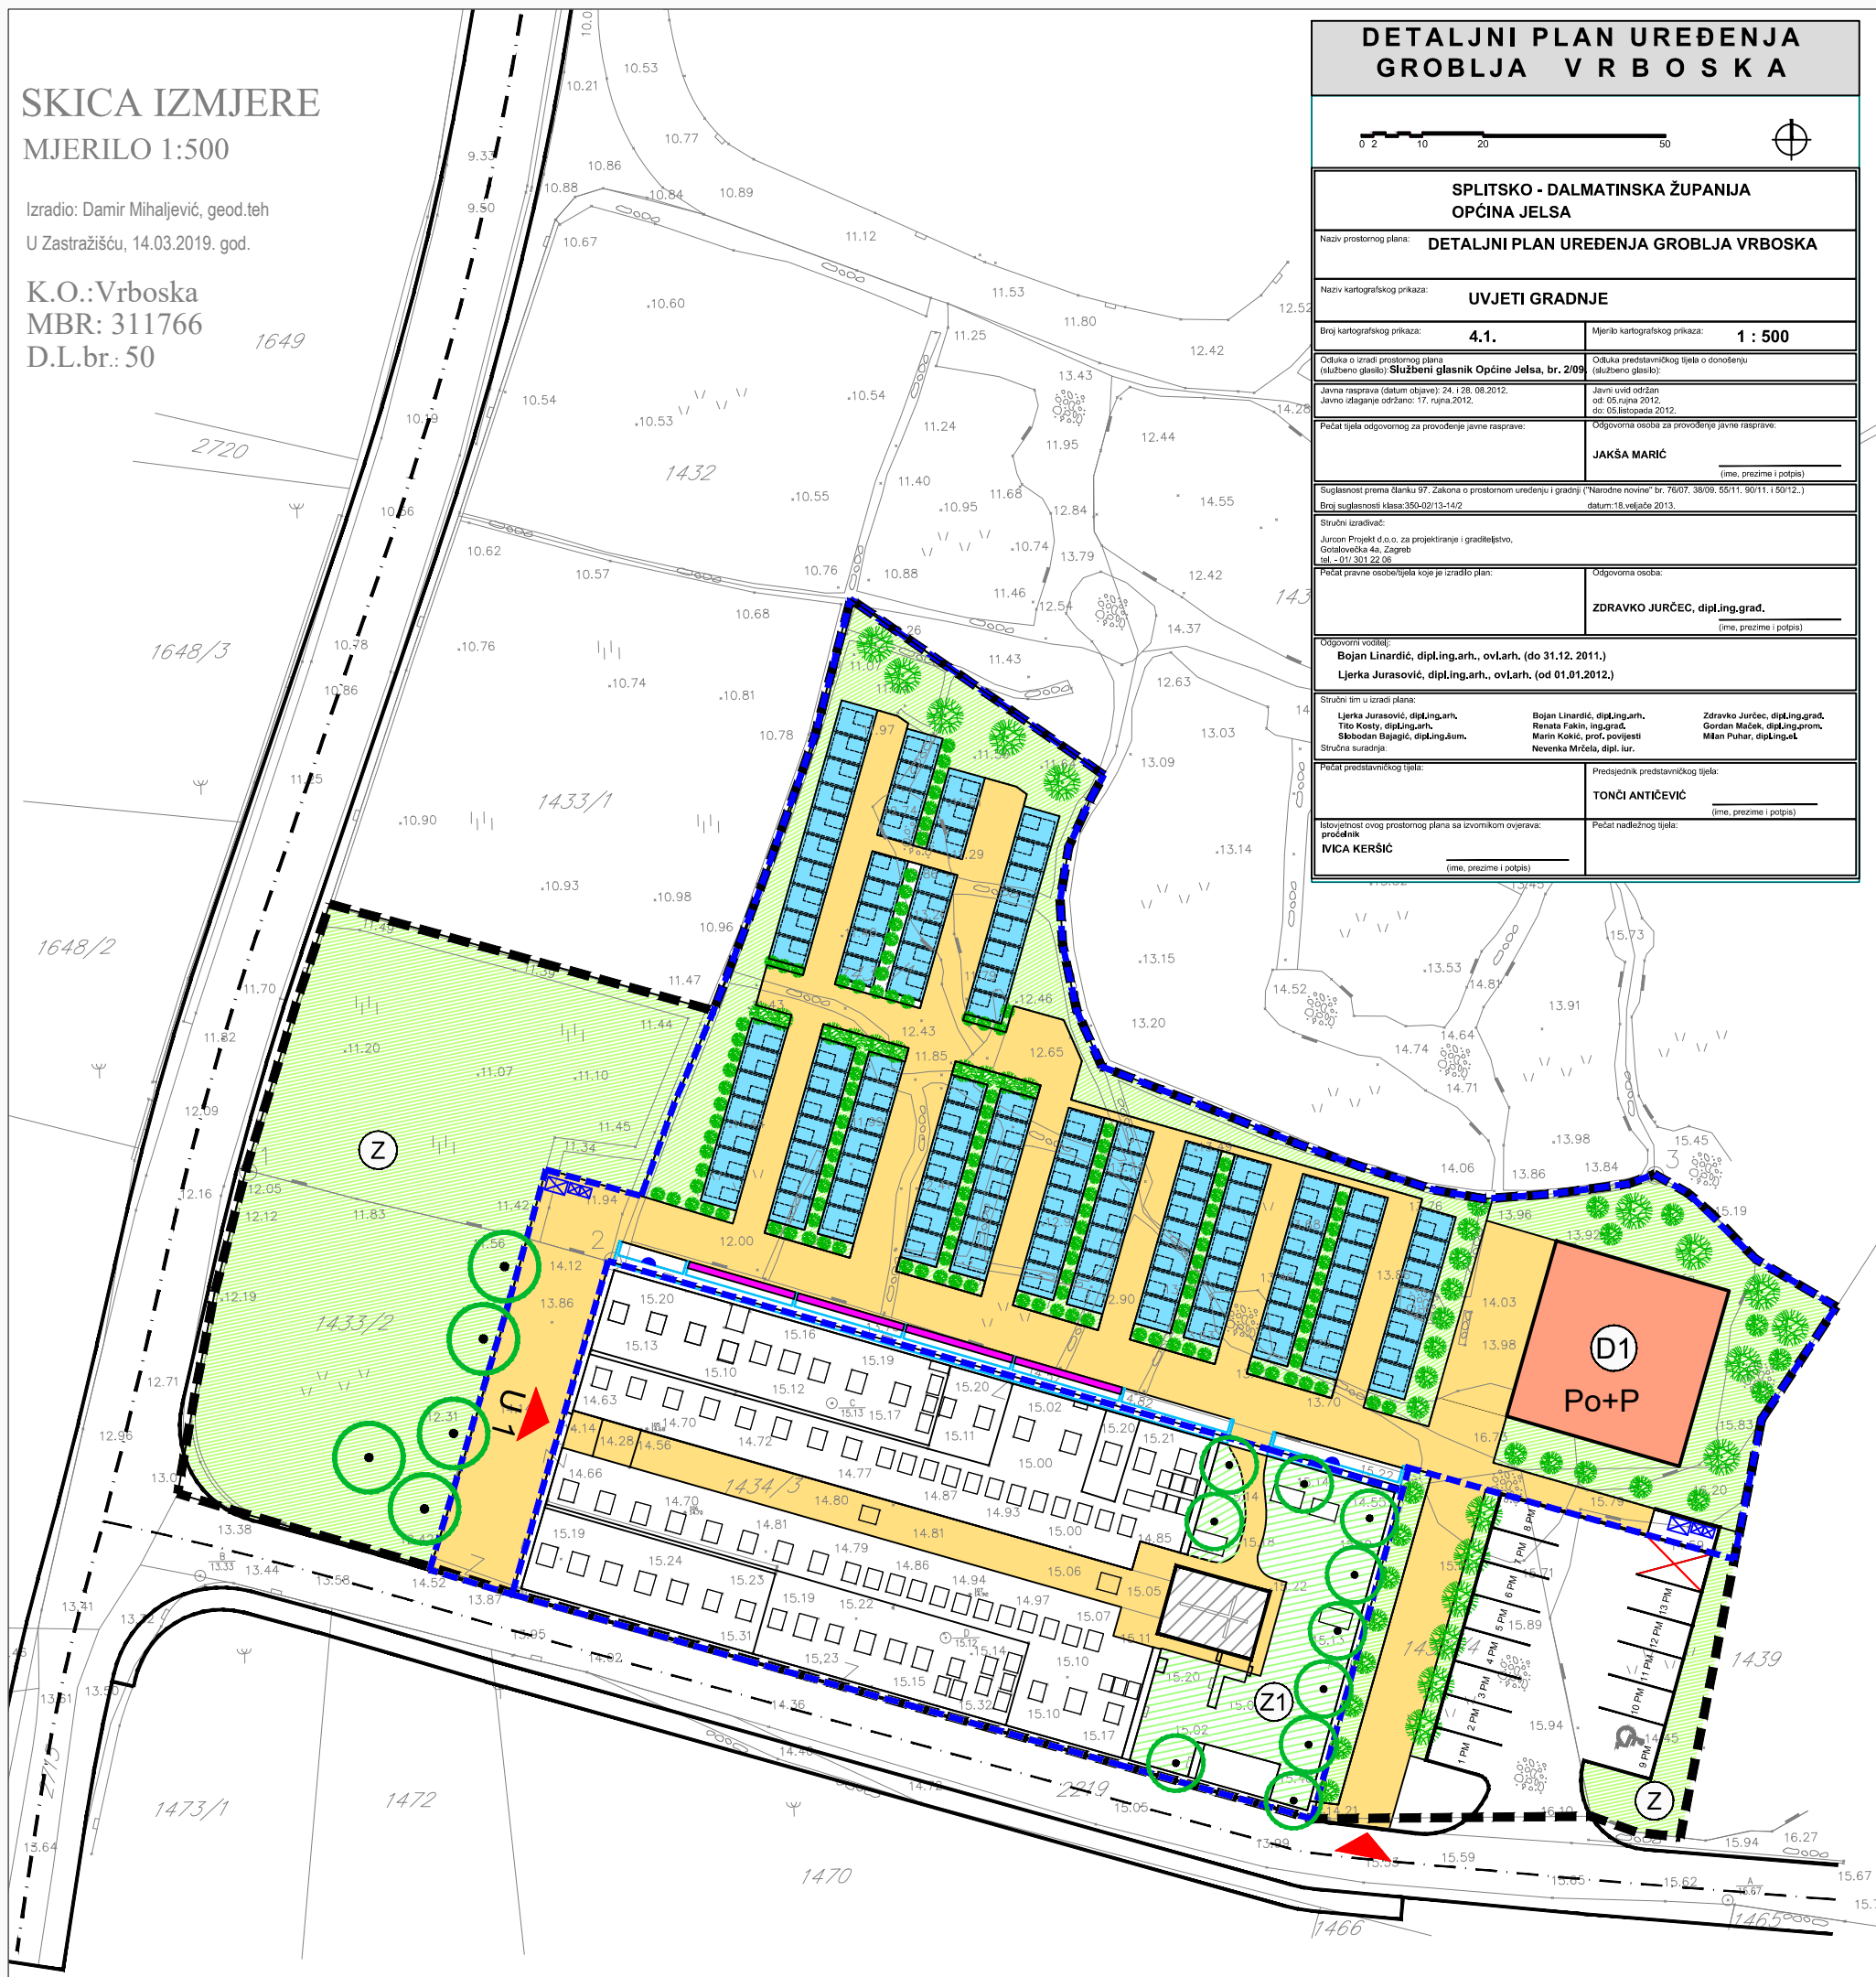

DETALJNI PLAN UREĐENJA GROBLJA VRBOSKA	
SPLITSKO - DALMATINSKA ŽUPANIJA OPĆINA JELSA	
Naziv prostornog plana: DETALJNI PLAN UREĐENJA GROBLJA VRBOSKA	
Naziv kartografskog prikaza: UVJETI GRADNJE	
Broj kartografskog prikaza: 4.1.	Mjerilo kartografskog prikaza: 1 : 500
Odluka o izradi prostornog plana (službeni glasnik Općine Jelsa, br. 2/09) Odluka uređivačkog tijela o donošenju (službeni glasnik):	
Javna rasprava (datum objave): 24. i 28. 08. 2012. Javno uvid održan: od 05. rujna 2012. do 05. listopada 2012.	Javni uvid održan: od 05. rujna 2012. do 05. listopada 2012.
Pečat tijela odgovornog za provođenje javne rasprave:	Odgovorna osoba za sprovođenje javne rasprave:
	JAKŠA MARIĆ (ime, prezime i potpis)
Suglasnost prema čl. 108. Zakona o prostornom uređenju i gradnji ("Narodne novine", br. 78/07, 38/08, 55/11, 90/11, 1.50/12.)	
Broj suglasnosti klasa: 350-02/13-14/2, datum: 15. veljače 2013.	
Stručni tim izradio:	
Jurcon Projekt d.o.o. za projektiranje i građevinstvo, Galatovčeva 44, Zagreb, tel.: 011 933 99 06	Odgovorna osoba:
Pečat pravne osobe/tijela koje je izradilo plan:	ZDRAVKO JURČEĆ, dipl.ing.grad. (ime, prezime i potpis)
Odgovorni voditelj:	
Bojan Linardić, dipl.ing.arch., ov.Larh. (do 31.12. 2011.)	Ljerk Jurasović, dipl.ing.arch., ov.Larh. (od 01.01.2012.)
Stručni tim u izradi plana:	
Ljerk Jurasović, dipl.ing.arch.,	Bojan Linardić, dipl.ing.arch.,
Tito Kostić, dipl.ing.arch.,	Renata Fakin, ing.grad.
Milovan Rajčić, dipl.ing.arch.,	Mari Kokić, prof. povijesti
Stručna suradnja:	Nevenka Mikić, dipl. ing. arh.
Pečat predstavnčkog tijela:	
TONCI ANTIČEVIĆ (ime, prezime i potpis)	Pečat nadležnog tijela:
Istovjetnost ovog prostornog plana sa izvornikom ovjerava:	
IVICA KERŠIĆ (ime, prezime i potpis)	

TUMAČ PLANSKOG ZNAKOVLJA:

- GRANICE**
- GRANICA OBUHVATA DPU-a
 - OGRADNI ZID GROBLJA
- UVJETI GRADNJE**
- (D1) NAMJENA GRAĐEVINE (D1 - MRTVAČNICA)
 - Po+P KATNOST GRAĐEVINE
- SMJEŠTAJ GRAĐEVINA**
- GROBNE PARCELE - GROBNICE
 - URNE U KOLUMBACIJSKOM ZIDU
 - POSTOJEĆA GRAĐEVINA
 - NOVA GRAĐEVINA
- UREĐENJE ČESTICE**
- NISKO RASLINJE
 - ZELENILO U POTEZU
 - ZAŠTITNE ZELENE POVRŠINE UNUTAR GROBLJA
 - MEMORIJALNI PARK
 - ZAŠTITNE ZELENE POVRŠINE
 - KONTEJNER
 - VODA (ČESMA)
- OSTALO**
- POVRŠINE INFRASTRUKTURNIH SUSTAVA
 - ULAZ U OGRAĐENI PROSTOR GROBLJA

SPLITSKO-DALMATINSKA ŽUPANIJA OPĆINA JELSA

IZMJENE I DOPUNE DETALJNOG PLANA UREĐENJA GROBLJA VRBOSKA

4.1. UVJETI GRADNJE	
Županija: Općina:	SPLITSKO-DALMATINSKA ŽUPANIJA OPĆINA JELSA
Naziv prostornog plana:	IZMJENE I DOPUNE DETALJNOG PLANA UREĐENJA GROBLJA VRBOSKA
Naziv kartografskog prikaza:	UVJETI GRADNJE
Broj kartografskog prikaza:	4.1.
Mjerilo kartografskog prikaza:	1:500
Odluka predstavničkog tijela o izradi Plana:	"Službeni glasnik Općine Jelsa", br. 6/18
Odluka predstavničkog tijela o donošenju Plana:	"Službeni glasnik Općine Jelsa", br. 5/19
Javna rasprava - datum objave: 24.05.2019.g. "Slobodna Dalmacija" 23.05.2019.g. na mrežnoj stranici MGIPU 22.05.2019.g. na mrežnoj stranici Općine Jelsa	Javni uvid održan od 03.06.2019.g. do 10.06.2019.g.
Pečat tijela odgovornog za javnu raspravu:	Odgovorna osoba za provođenje javne rasprave: IVICA KERŠIĆ, dipl. oec. (ime, prezime i potpis)
Suglasnost na plan prema čl. 108. Zakona o prostornom uređenju ("Narodne novine", br. 153/13, 65/17, 114/18, 39/19) Klasa: 350-02/19-14/6, Urbroj: 531-06-1-2-19-5, Zagreb, 15. listopada 2019.g.	
Pravna osoba/tijelo koje je izradilo plan: Melin d.o.o., Split	
Pečat pravne osobe/tijela koja je izradila plan:	Odgovorna osoba: Direktor: Ivana Sučević Sorić dipl.ing.arch.
Odgovorni voditelj plana: Ivana Sučević Sorić dipl.ing.arch.	
Stručni tim u izradi plana: 1. Ivana Sučević Sorić dipl.ing.arch. 2. Anamarija Šimunović mag.ing.arch. 3. Milan Bobanac, ing. građ.	4. Jure Grgić, dipl. ing. el. 5. Gabriela Mikulić, mag. ing. el.
Pečat predstavničkog tijela:	Predsjednik predstavničkog tijela: IVAN GRGIČEVIĆ, oec.
Istovjetnost ovog prostornog plana sa izvornikom ovjerava:	Pečat nadležnog tijela: IVICA KERŠIĆ, dipl. oec.