


## 5. LOKACIJA – ISTOČNA STRANA MALOG PARKA

SKICA KORIŠTENJA JAVNE POVRŠINE,  
U MJESTU JELSA, ZA POSTAVLJANJE  
STANDOVA ZA PRODAJU SUVENIRA  
NA RIVI UZ ISTOČNU STRANU "MALOG  
PARKA"

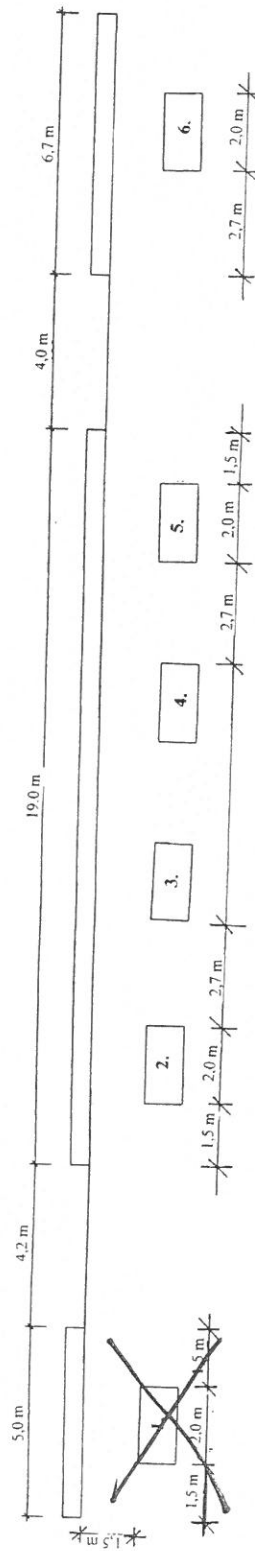

M = 1 : 100

ČEST. ZEM. 5627/4