

Javni uvid u prijedloge granica pomorskog dobra/lučkog područja

Sukladno članku 23. Zakona o pomorskom dobru i morskim lukama („Narodne novine” br. 83/23 – dalje u tekstu: Zakon) Povjerenstvo za granice pomorskog dobra Splitsko-dalmatinske županije (dalje u tekstu: Povjerenstvo) dužno je prijedlog granice pomorskog dobra i lučkog područja luke posebne namjene staviti na javni uvid na oglasnu ploču i mrežne stranice jedinice područne (regionalne) samouprave i jedinice lokalne samouprave za čije područje se predlaže granica pomorskog dobra i lučkog područja luke posebne namjene.

Javni uvid traje 30 dana i svi sudionici za vrijeme trajanja javnog uvida mogu dati pisane prijedloge i primjedbe Upravnom odjelu za turizam, pomorstvo i promet, Splitsko-dalmatinske županije (email: granicepd@dalmacija.hr) . Prijedlozi i primjedbe koji nisu dostavljeni u roku ili nisu čitljivo napisani neće se uzeti u obzir kod izrade izvješća o javnoj raspravi. Prijedlozi i primjedbe koji se u pisanom obliku zaprime za vrijeme trajanja javnog uvida dostavljaju se Povjerenstvu koje je dužno obraditi zaprimljene prijedloge i primjedbe i pripremiti izvješće o javnoj raspravi.

Izvješće o javnoj raspravi objavljuje se na oglasnoj ploči i mrežnim stranicama jedinice područne (regionalne) samouprave i jedinice lokalne samouprave za čije područje se predlaže granica pomorskog dobra i lučkog područja luke posebne namjene.



JEMETAR d.o.o.

za geodetske i katastarske poslove

Dol, Glavica 2, 21460 Stari Grad
Tel. +385 (0) 91 333 1773 / +385 (0) 91 169 0293
E-mail: info@jemetar.hr
www.jemetar.hr


Investitor:
Marija Anić
Magistrala-Solin 37A, 21000 Split
OIB: 49105783694

GEODETSKA SITUACIJA STVARNOG STANJA TERENA

s preklapljenim ortofoto snimkom

Mjerilo 1:250

Katastarska općina: PITVE
MBR: 311774
Detaljni list: 9

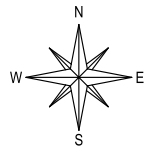

Izradio:
Jure Sanseović, geod. teh.
Dol, studeni 2025. god.

Odgovorna osoba za obavljanje stručnih
geodetskih poslova:
Stipe Sanseović, mag.ing.geod. et geoinf.



JEMETAR d.o.o.

za geodetske i katastarske poslove



Dol, Glavica 2, 21460 Stari Grad
Tel. +385 (0) 91 333 1773 / +385 (0) 91 169 0293
E-mail: info@jemetar.hr
www.jemetar.hr

Investitor:
Marija Anić
Magistrala-Solin 37A, 21000 Split
OIB: 49105783694

GEODETSKA SITUACIJA STVARNOG STANJA TERENA U POLOŽAJNOM I VISINSKOM SMISLU IZRAĐENA U SVRHU UTVRĐIVANJA GRANICE POMORSKOG DOBRA

Mjerilo 1:250

Katastarska općina: PITVE
MBR: 311774
Detaljni list: 9

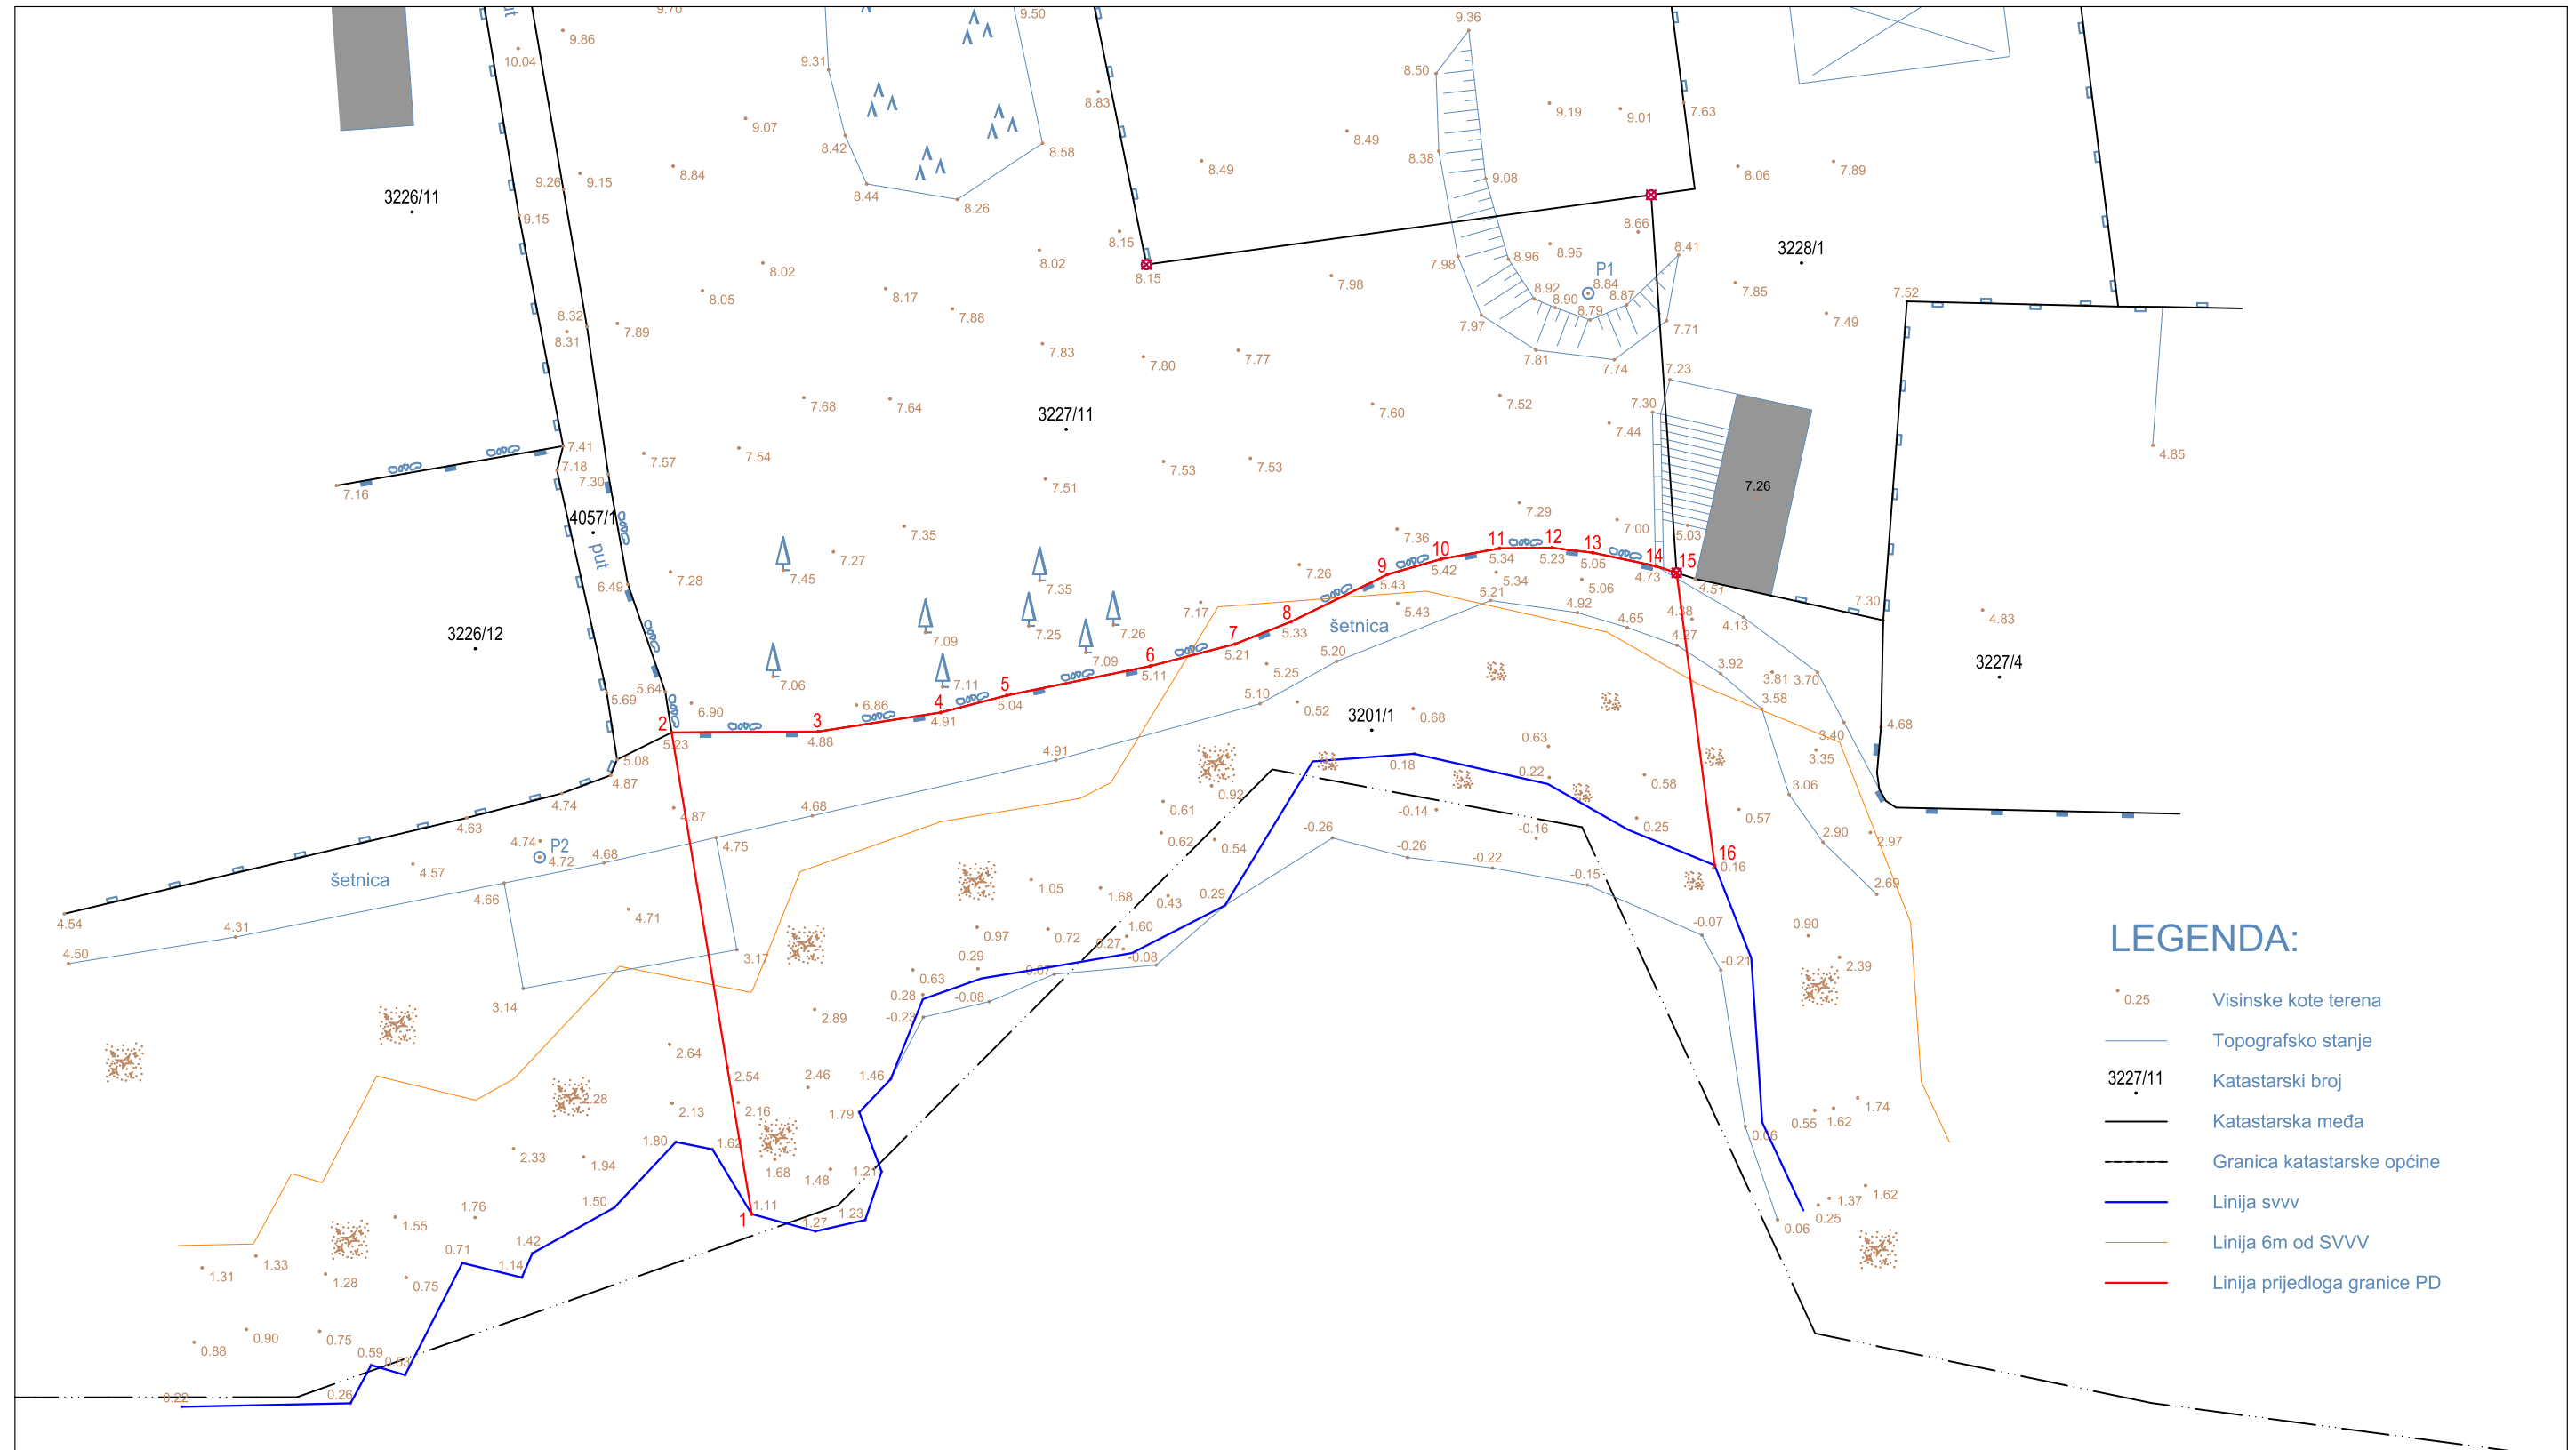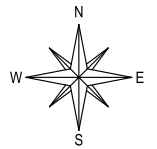

LEGENDA:

- 0.25 Visinske kote terena
- Topografsko stanje
- 3227/11 Katastarski broj
- Katastarska međa
- Granica katastarske općine
- Linija svvv
- Linija 6m od SVVV
- Linija prijedloga granice PD

Izradio:
Jure Sanseović, geod. teh.
Dol, studeni 2025. god.

Odgovorna osoba za obavljanje stručnih
geodetskih poslova:
Stipe Sanseović, mag.ing.geod. et geoinf.