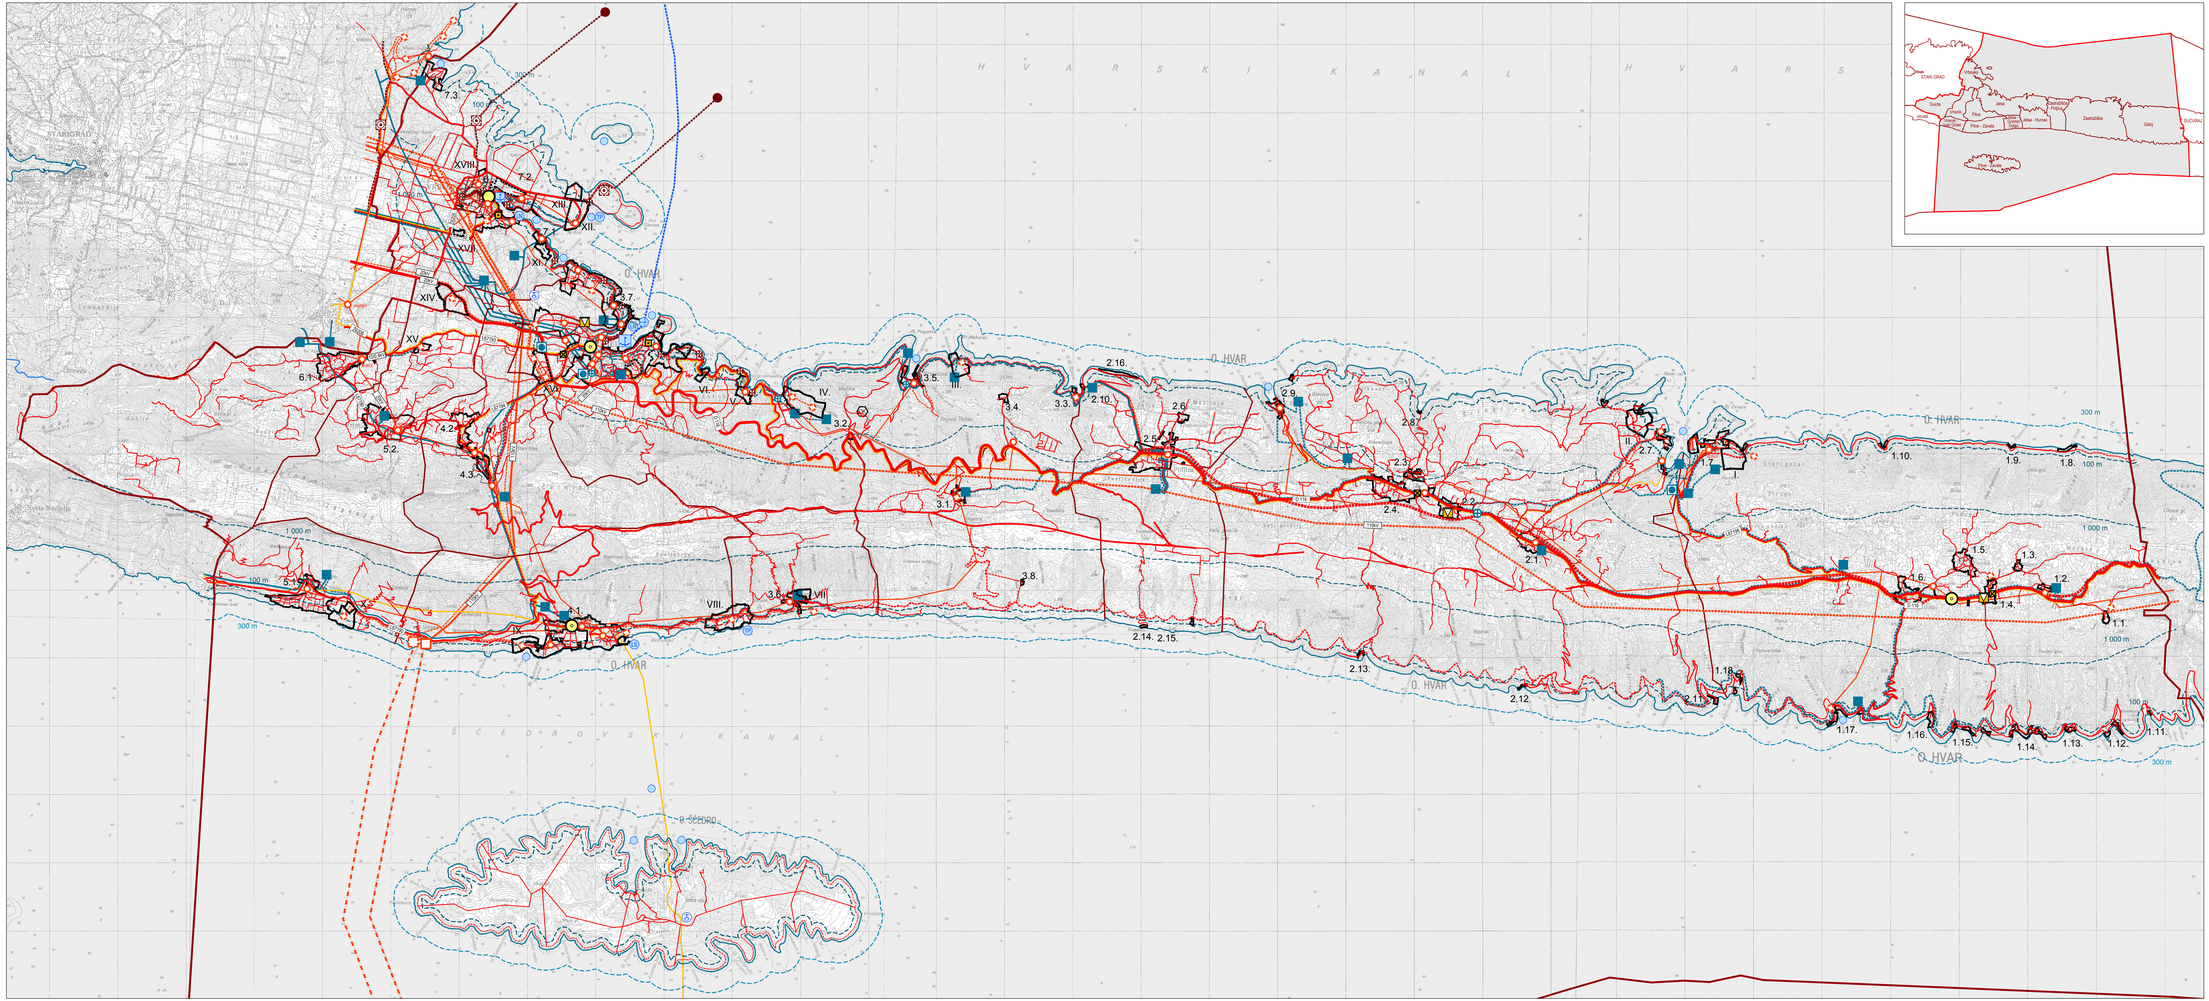

OPĆINA JELSA

IZMJENE I DOPUNE PROSTORNOG PLANA UREĐENJA

2. INFRASTRUKTURNI SUSTAVI

M.J. 1 : 25 000

GRANICE
- Općinska granica
- Granica naselja
- Granica građevinskog područja

ZAŠTIĆENO OBALNO PODRUČJE
- ZOP 300 m more
- ZOP 100 m kopno
- ZOP 1000 m kopno

PROMETNI SUSTAV

CESTOVNI PROMET
- Državna cesta
- Županijska cesta
- Lokalna cesta
- Nerazvrstana cesta
- Mogući / alternativni pravac
- Tunel
- Serpentina

POMORSKI PROMET

LUKA OTVORENA ZA JAVNI PROMET
- Luka lokalnog značaja
- Luka županijskog značaja
- Unutarnji plovni put

LUKA POSEBNE NAMJENE
- Luka nautičkog turizma
- Športska luka
- Turistički privez
- Sidrište

ZRAČNI PROMET
- Helidrom
- Hidroavionsko pristanište

POŠTA I TELEKOMUNIKACIJE
- Poštanski centar
- Jedinica poštanske mreže
- Područna telefonska centrala
- Mjesna telefonska centrala
- Radio relejna postaja
- Bazna radijska postaja
- TK Magistralni vodovi i kanali (postojeći/planirani)
- TK Korisnički i spojni vodovi i kanali (postojeći/planirani)

ELEKTROENERGETSKI SUSTAV
- Dalekovod 110kV (postojeći/planirani)
- Dalekovod 35(20)kV
- Dalekovod 10(20)kV (postojeći/planirani)
- Kabel 10(20)kV (postojeći/planirani)
- Podmorski kabel 110 kV
- TS0/1 Oznaka voda
- Kabelska stanica (postojeća/planirana)
- Trafostanica (postojeća/planirana)
- Potencijalna lokacija solarne elektrane

VODOOPSKRBA
- Magistralni vodoopskrbni cjevovod (postojeći/planirani)
- Ostali vodoopskrbni cjevovod (postojeći/planirani)
- Crpna stanica
- Vodospremа
- Vodozahvati

ODVODNJA OTPADNIH VODA
- Glavni odvodni kanal (planirani)
- Podmorski ispust (planirani)
- Uređaj za pročišćavanje
- Crpna stanica (planirana)

OBRADA, SKLADIŠTENJE I ODLAGANJE OTPADA
- ODL Odlagalište komunalnog otpada

Županija: SPLITSKO-DALMATINSKA	
Općina: JELSA	
Naziv prostornog plana: IZMJENE I DOPUNE PROSTORNOG PLANA UREĐENJA OPĆINE JELSA - prijedlog plana za II JR -	
Naziv kartografskog prikaza: INFRASTRUKTURNI SUSTAVI	
Broj kartografskog prikaza: 2.	Mjerilo kartografskog prikaza: 1:25 000
Odluka predstavničkog tijela o izradi plana (službeno glasilo): Službeni glasnik Općine Jelsa br. 2/14.	Odluka predstavničkog tijela o donošenju plana (službeno glasilo):
Javna rasprava (objava: 20. kolovoz 2015.): 21. – 09. rujna 2015.	Javni uvid održan od: ... do: ...
Ponovljena rasprava (objava: 11. veljača 2016.): 20. – 29. veljača 2016.	
Pečat tijela odgovornog za provođenje javne rasprave:	Odgovorna osoba za provođenje javne rasprave: Nikša Perunija, dipl.iur.
Izrađivač plana: **URBANE TEHNIKE** , Vrtlik Ilica, Zagreb, HR, tel. +385 1 4444 100 , fax. +385 1 4444 109, ut@ut.hr	
Pečat pravne osobe koja je izradila plan:	Odgovorna osoba: Zdravko Kraljić, dipl.ing.arh.
Pečat odgovornog voditelja izrade plana:	Odgovorni voditelj izrade plana: Zdravko Kraljić, dipl.ing.arh.
Koordinator plana: - Za Općinu Jelsa - Za URBANE TEHNIKE d.o.o.:	Ivan Radovančić Zdravko Kraljić, dipl.ing.arh.
Stručni tim URBANE TEHNIKE d.o.o. u izradi plana: 1. Zdravko Kraljić, dipl.ing.arh. 2. Ivan Radovančić, dipl.ing.arh. 3. Dražen Perunija, dipl.ing.arh. 4. Luka Tihanjac, dipl.ing.arh. 5. Maja Kljenak, dr.sc.ing.arh. 6. Ana Stamać, dipl.ing.arh. 7. Ivana Pavičić, dipl.ing.arh.	8. Tatjana Likar Elez, dipl.ing.arh. 9. Filip Kolarević, mag.ing.arh. 10. Ileri Faraguti, dipl.ing.el.
Pečat predstavničkog tijela:	Predsjednik predstavničkog tijela: Janja Marić
Nadležnost ovog prostornog plana s područnim/regionalnim planom:	Pečat radničkog tijela: