

IZMJENE I DOPUNE PROSTORNOG PLANA UREĐENJA OPĆINE JELSA LUKA JELSA

2.3. INFRASTRUKTURNI SUSTAVI ENERGETSKI SUSTAVI I TELEKOMUNIKACIJE

MJ. 1:2000

GRANICA


- OBUHVAT LUKE JELSA
- PLANIRANA OBALNA LINIJA

ELEKTROOPSKRBA

- POSTOJEĆE
- KB - VISOKI NAPON
 - KB - NISKI NAPON I JAVNA RASVJETA
 - LUČKO SVJETLO
- PLANIRANO
- KB - NISKI NAPON I JAVNA RASVJETA
 - TS TS 10-20/0,4 kV
 - LUČKO SVJETLO

TELEKOMUNIKACIJE

- POSTOJEĆI TK PODZEMNI VOD
- PLANIRANI TK PODZEMNI VOD
- KABELSKI ZDENAC - PLANIRANI

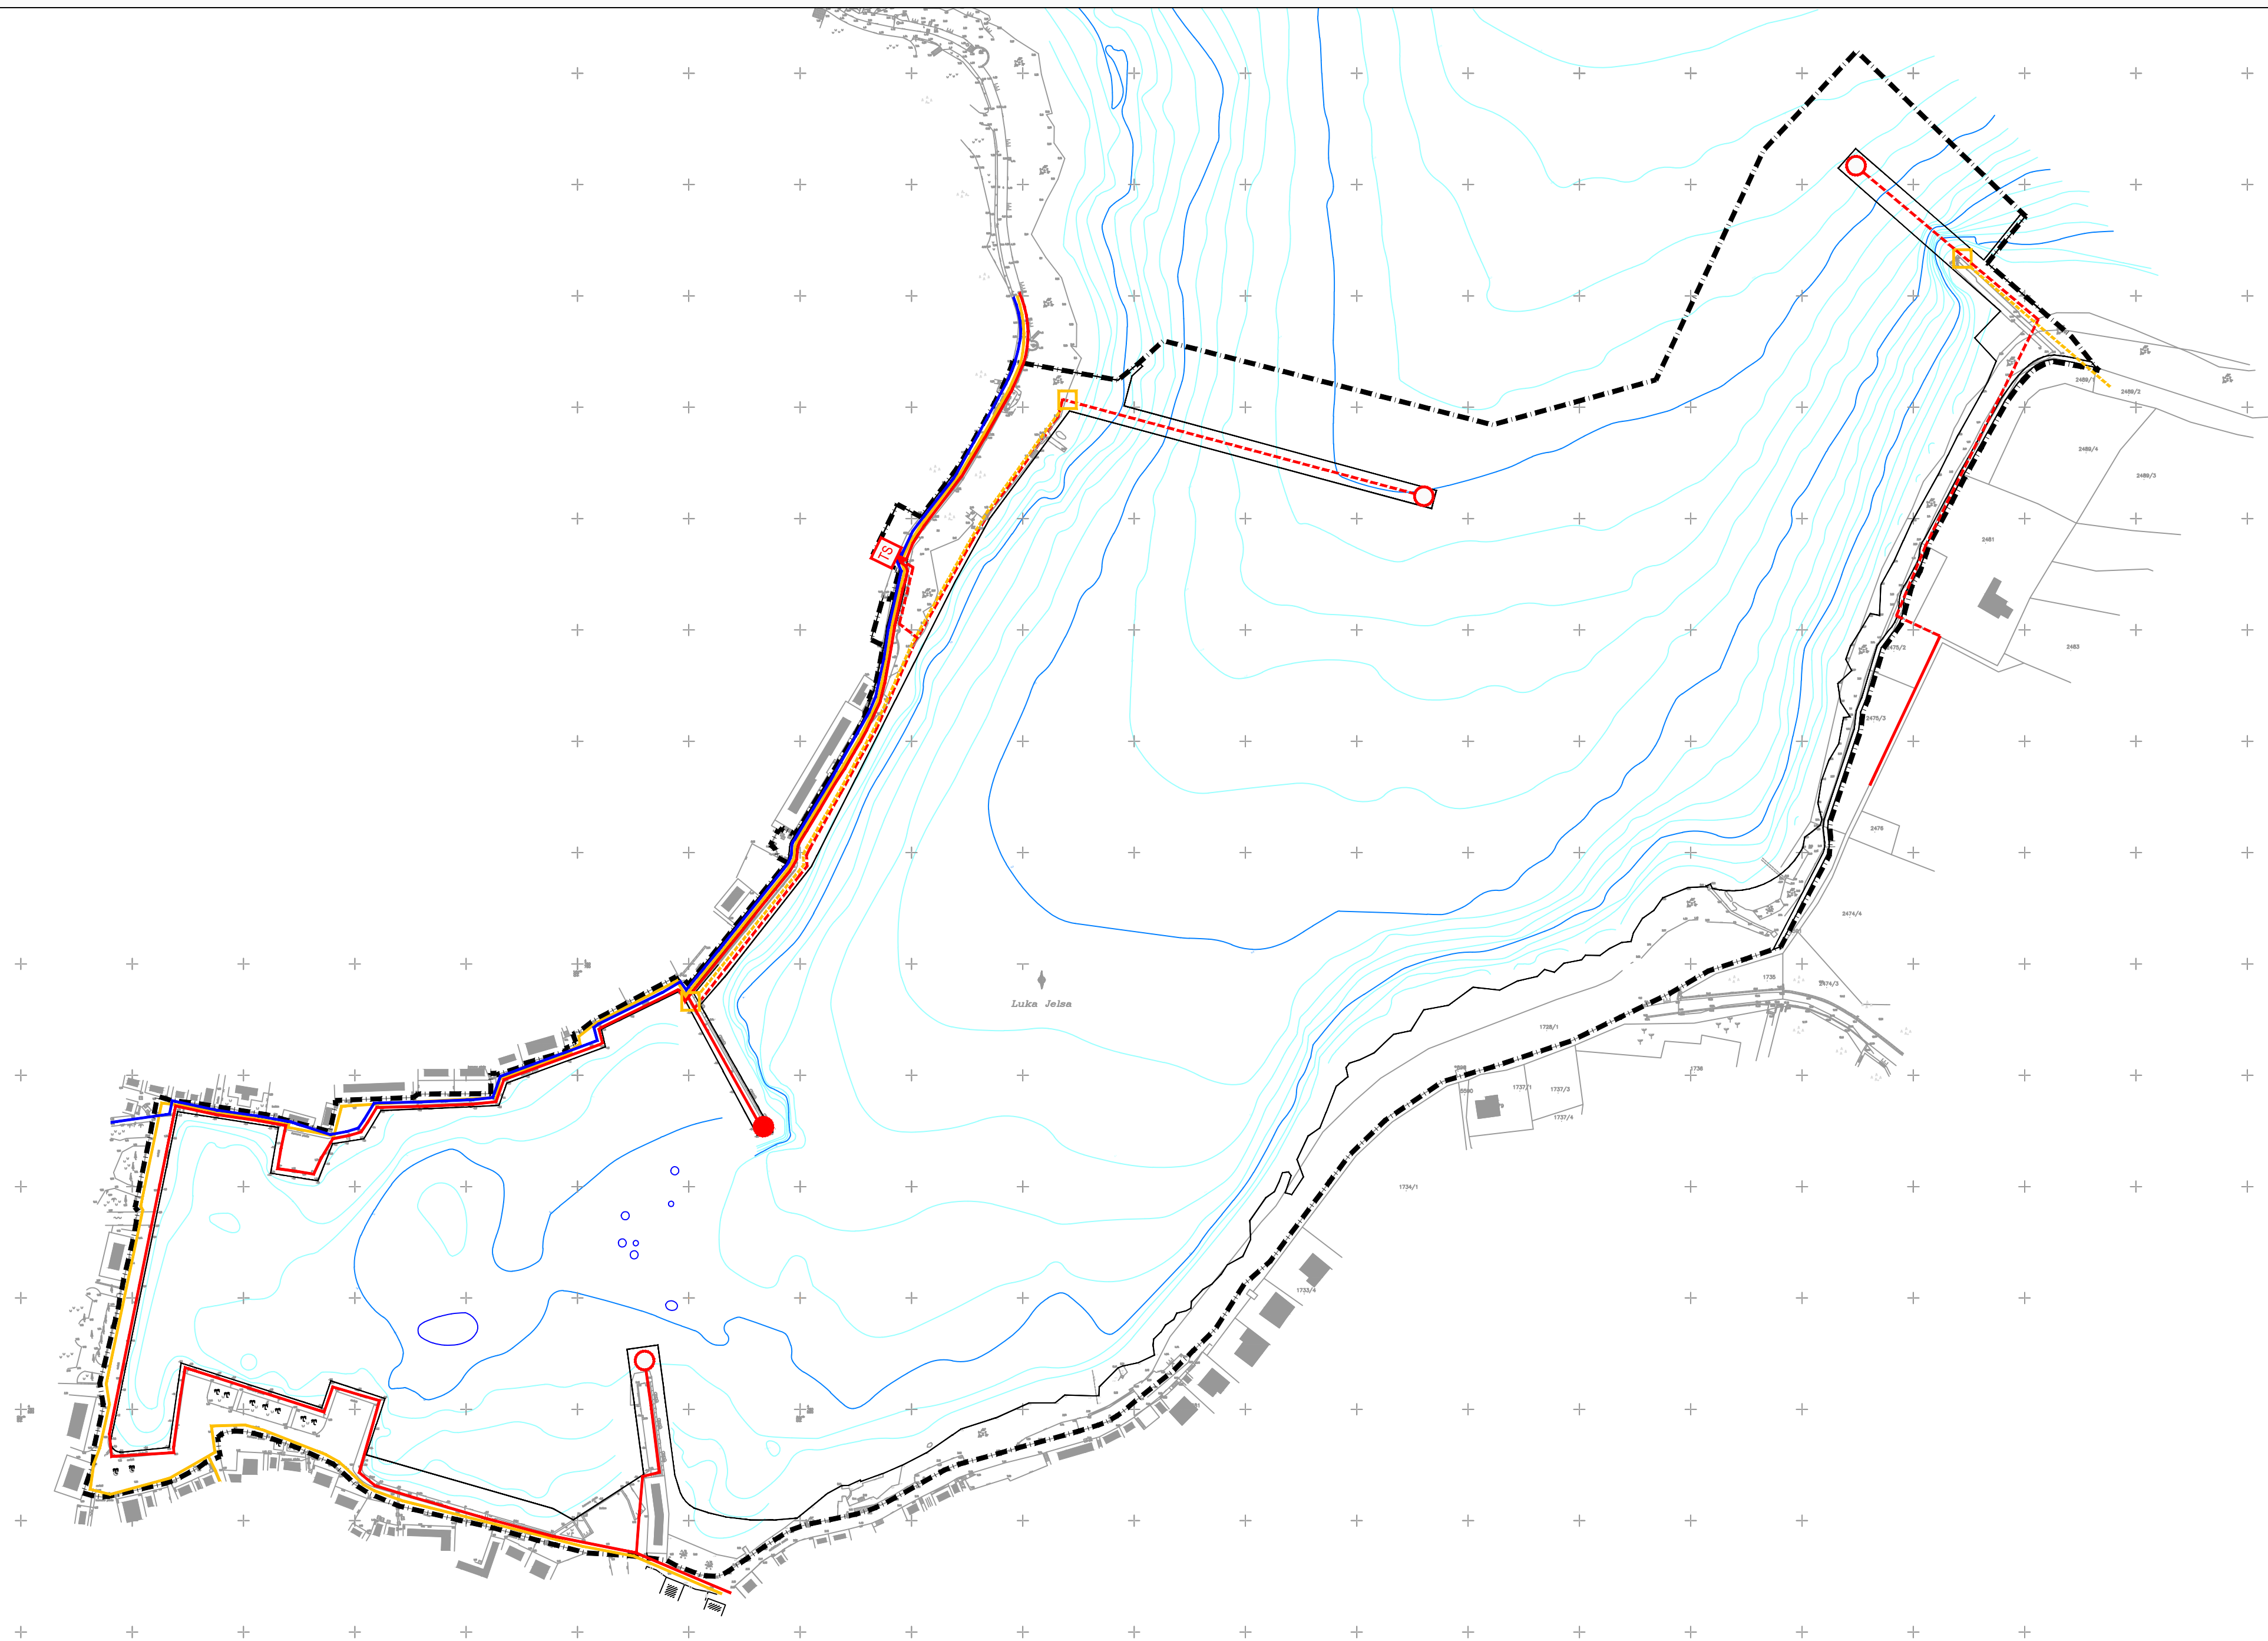

Županija: SPLITSKO-DALMATINSKA	
Općina: JELSA	
Naziv prostornog plana: IZMJENE I DOPUNE PROSTORNOG PLANA UREĐENJA OPĆINE JELSA - LUKA JELSA	
Naziv kartografskog prikaza: INFRASTRUKTURNI SUSTAVI - ENERGETSKI SUSTAVI I TELEKOMUNIKACIJE	
Broj kartografskog prikaza: 2.3.	Mjerilo kartografskog prikaza: 1:2000
Odluka predstavničkog tijela o izradi plana (službeno glasilo): Službeni glasnik Općine Jelsa br. 2/14	Odluka predstavničkog tijela o donošenju plana (službeno glasilo): Službeni glasnik Općine Jelsa br. ...
javna rasprava (objava: 23. kolovoz 2015.); 01. rujna 2015.	Javni uvid održan od: 01. rujna 2015. do: 09. rujna 2015.
ponovna javna rasprava (objava: 12. veljače 2016.); 20. veljače 2016.	Javni uvid održan od: 20. veljače 2016. do: 29. veljače 2016.
II ponovna javna rasprava (objava: 14. ožujka 2016.); 23. ožujka 2016.	Javni uvid održan od: 22. ožujka 2016. do: 30. ožujka 2016.
III ponovna javna rasprava (objava: 7. srpnja 2016.); 15. srpnja 2016.	Javni uvid održan od:
Pečat tijela odgovornog za provođenje javne rasprave:	Odgovorna osoba za provođenje javne rasprave: Nikša Peronja, dipl.iur.
Suglasnost na plan prema članku 108. Zakona o prostornom uređenju ("Narodne novine", br. 153/13) broj suglasnosti: klasa: Urb. broj: datum:	
Izrađivač plana: URBANE TEHNIKE _ Vrbik 8a, Zagreb_HR_tel. +385 1 4444 100_fax. +385 1 4444 109_ut@u-lhr	
Pečat pravne osobe/tijela koje je izradilo plan:	Odgovorna osoba: Zdravko Kراسić, dipl.ing.arh.
Koordinator plana: - Za Općinu Jelsa - Za URBANE TEHNIKE d.o.o.:	Ivan Radovančić Zdravko Kراسić, dipl.ing.arh.
Stručni tim URBANE TEHNIKE d.o.o. u izradi plana: 1. Zdravko Kراسić, dipl.ing.arh. 2. Hrvoje Bakran, dipl.ing.arh. 3. Dražen Plevko, dipl.ing.arh. 4. Luka Trkanjec, dipl.ing.arh.	5. Maja Kijenač, dr.sc.kraj.arh. 6. Ana Stamač, dipl.ing.arh. 7. Ivana Planinić, dipl.ing.arh. 8. Tatjana Liktar Elez, dipl.ing.arh. 9. Filip Kobzinec, mag.ing.arh.
Pečat predstavničkog tijela:	Predsjednik predstavničkog tijela: Jakša Marić
Istovjetnost ovog prostornog plana s izvornikom ovjerava:	Pečat nadležnog tijela: