
 


IZMJENE I DOPUNE PROSTORNOG PLANA UREĐENJA OPĆINE JELSA LUKA JELSA

2.b INFRASTRUKTURNI SUSTAVI ENERGETSKI SUSTAVI I TELEKOMUNIKACIJE




MJ. 1:2000

GRANICA




-  OBUHVAT LUKE JELSA
-  PLANIRANA OBALNA LINIJA

ELEKTROOPSKRBA




POSTOJEĆE


-  KB - VISOKI NAPON
-  KB - NISKI NAPON I JAVNA RASVJETA
-  LUČKO SVJETLO

PLANIRANO

-  KB - NISKI NAPON I JAVNA RASVJETA
-  TS 10-20/0,4 kV
-  LUČKO SVJETLO

TELEKOMUNIKACIJE

-  POSTOJEĆI TK PODZEMNI VOD
-  PLANIRANI TK PODZEMNI VOD
-  KABELSKI ZDENAC - PLANIRANI

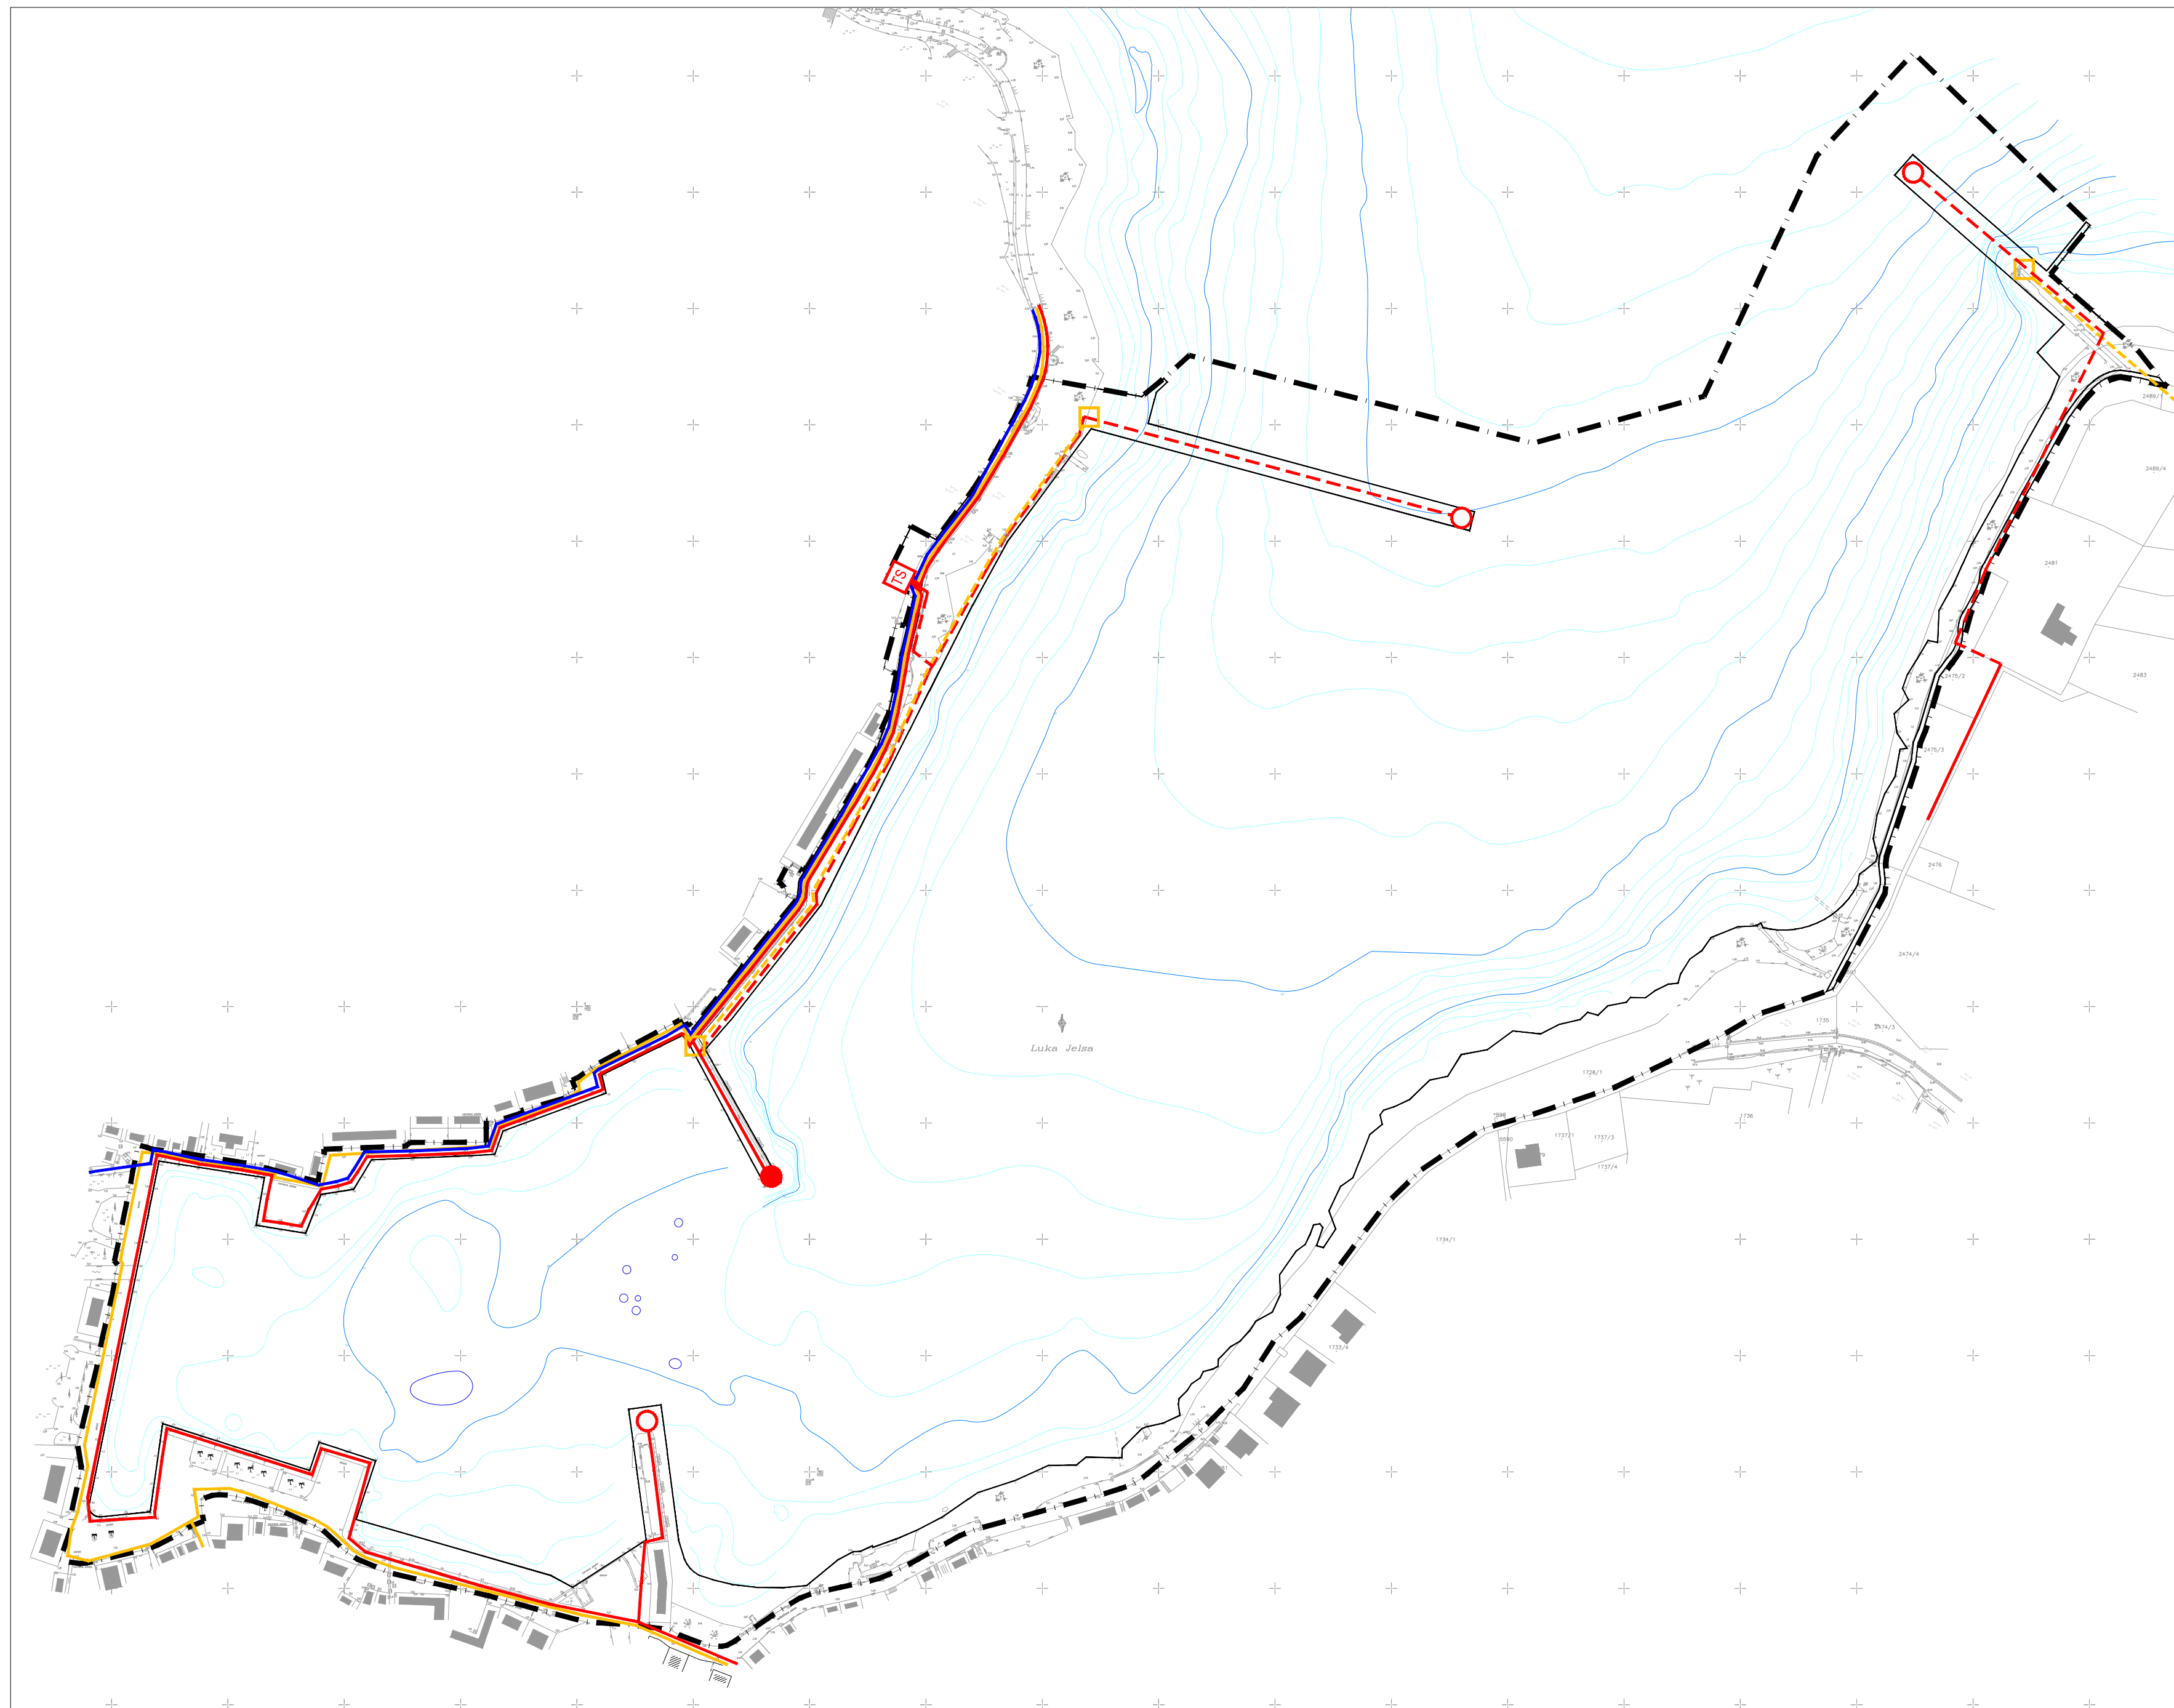

BR. ELABORATA 700/17.

Županija:	SPLITSKO DALMATINSKA
Općina:	OPĆINA JELSA
Naziv prostornog plana:	IZMJENE I DOPUNE PROSTORNOG PLANA UREĐENJA OPĆINE JELSA - LUKA JELSA
Naziv kartografskog prikaza:	INFRASTRUKTURNI SUSTAVI ENERGETSKI SUSTAVI I TELEKOMUNIKACIJE
Broj kartografskog prikaza:	2.b
Mjerilo kartografskog prikaza:	1:2000
Odluka o izradi izmjena i dopuna PPUO Jelsa (službeno glasilo):	Odluka predstavničkog tijela o donošenju plana (službeno glasilo):
"Službeni glasnik Općine Jelsa", broj 01/17.	
Javna rasprava (datum objave):	Javni uvid održan:
Pečat tijela odgovornog za provođenje javne rasprave:	Odgovorna osoba za provođenje javne rasprave:
	načelnik NIKŠA PERONJA, dipl. str.
Suglasnost na plan temeljem članka 108. Zakona o prostornom uređenju ("NN" br. 153/13 i 65/17):	
Pravna osoba/tijelo koje je izradilo plan: URBOS d.o.o. SPLIT Biro za prostorno planiranje, urbanizam i zaštitu okoliša	
Pečat pravne osobe/tijela koje je izradilo plan:	Odgovorna osoba:
	MAJA MADIRACA, dipl. oec.
Odgovorni voditelj: GORDANA RADMAN, dipl. ing. arh.	
Štućni list u izradi plana:	
1. _GORDANA RADMAN, dipl. ing. arh.	5. _LARISA BAČIĆ, dipl. ing. grad.
2. _MAJA MADIRACA, dipl. oec.	6. _TONI LILIŠIĆ, mag. ing. arch.
3. _dr. sc. ZORAN RADMAN, znanst. suradnik	7. _IVANA BUBIĆ, univ. spec. oec.
4. _ANA PASTUHOVIĆ, mag. ing. arh.	8. _MISLAV MADIRACA, manager EU fondova
Pečat predstavničkog tijela:	Predsjednik predstavničkog tijela:
	JAKŠA MARIC
Istovjetnost ovog prostornog plana s izvornikom ovjerava:	Pečat nadležnog tijela:
(ime, prezime i potpis)	