



OPĆINA JELSA  
 URBANISTIČKI PLAN UREĐENJA  
 br. XVII. IVAN DOLAC - IVANKOVIĆ T2  
 2. PROMETNA, ULIČNA I KOMUNALNA  
 INFRASTRUKTURNA MREŽA  
 2.2 VODNOGOSPODARSKI SUSTAV

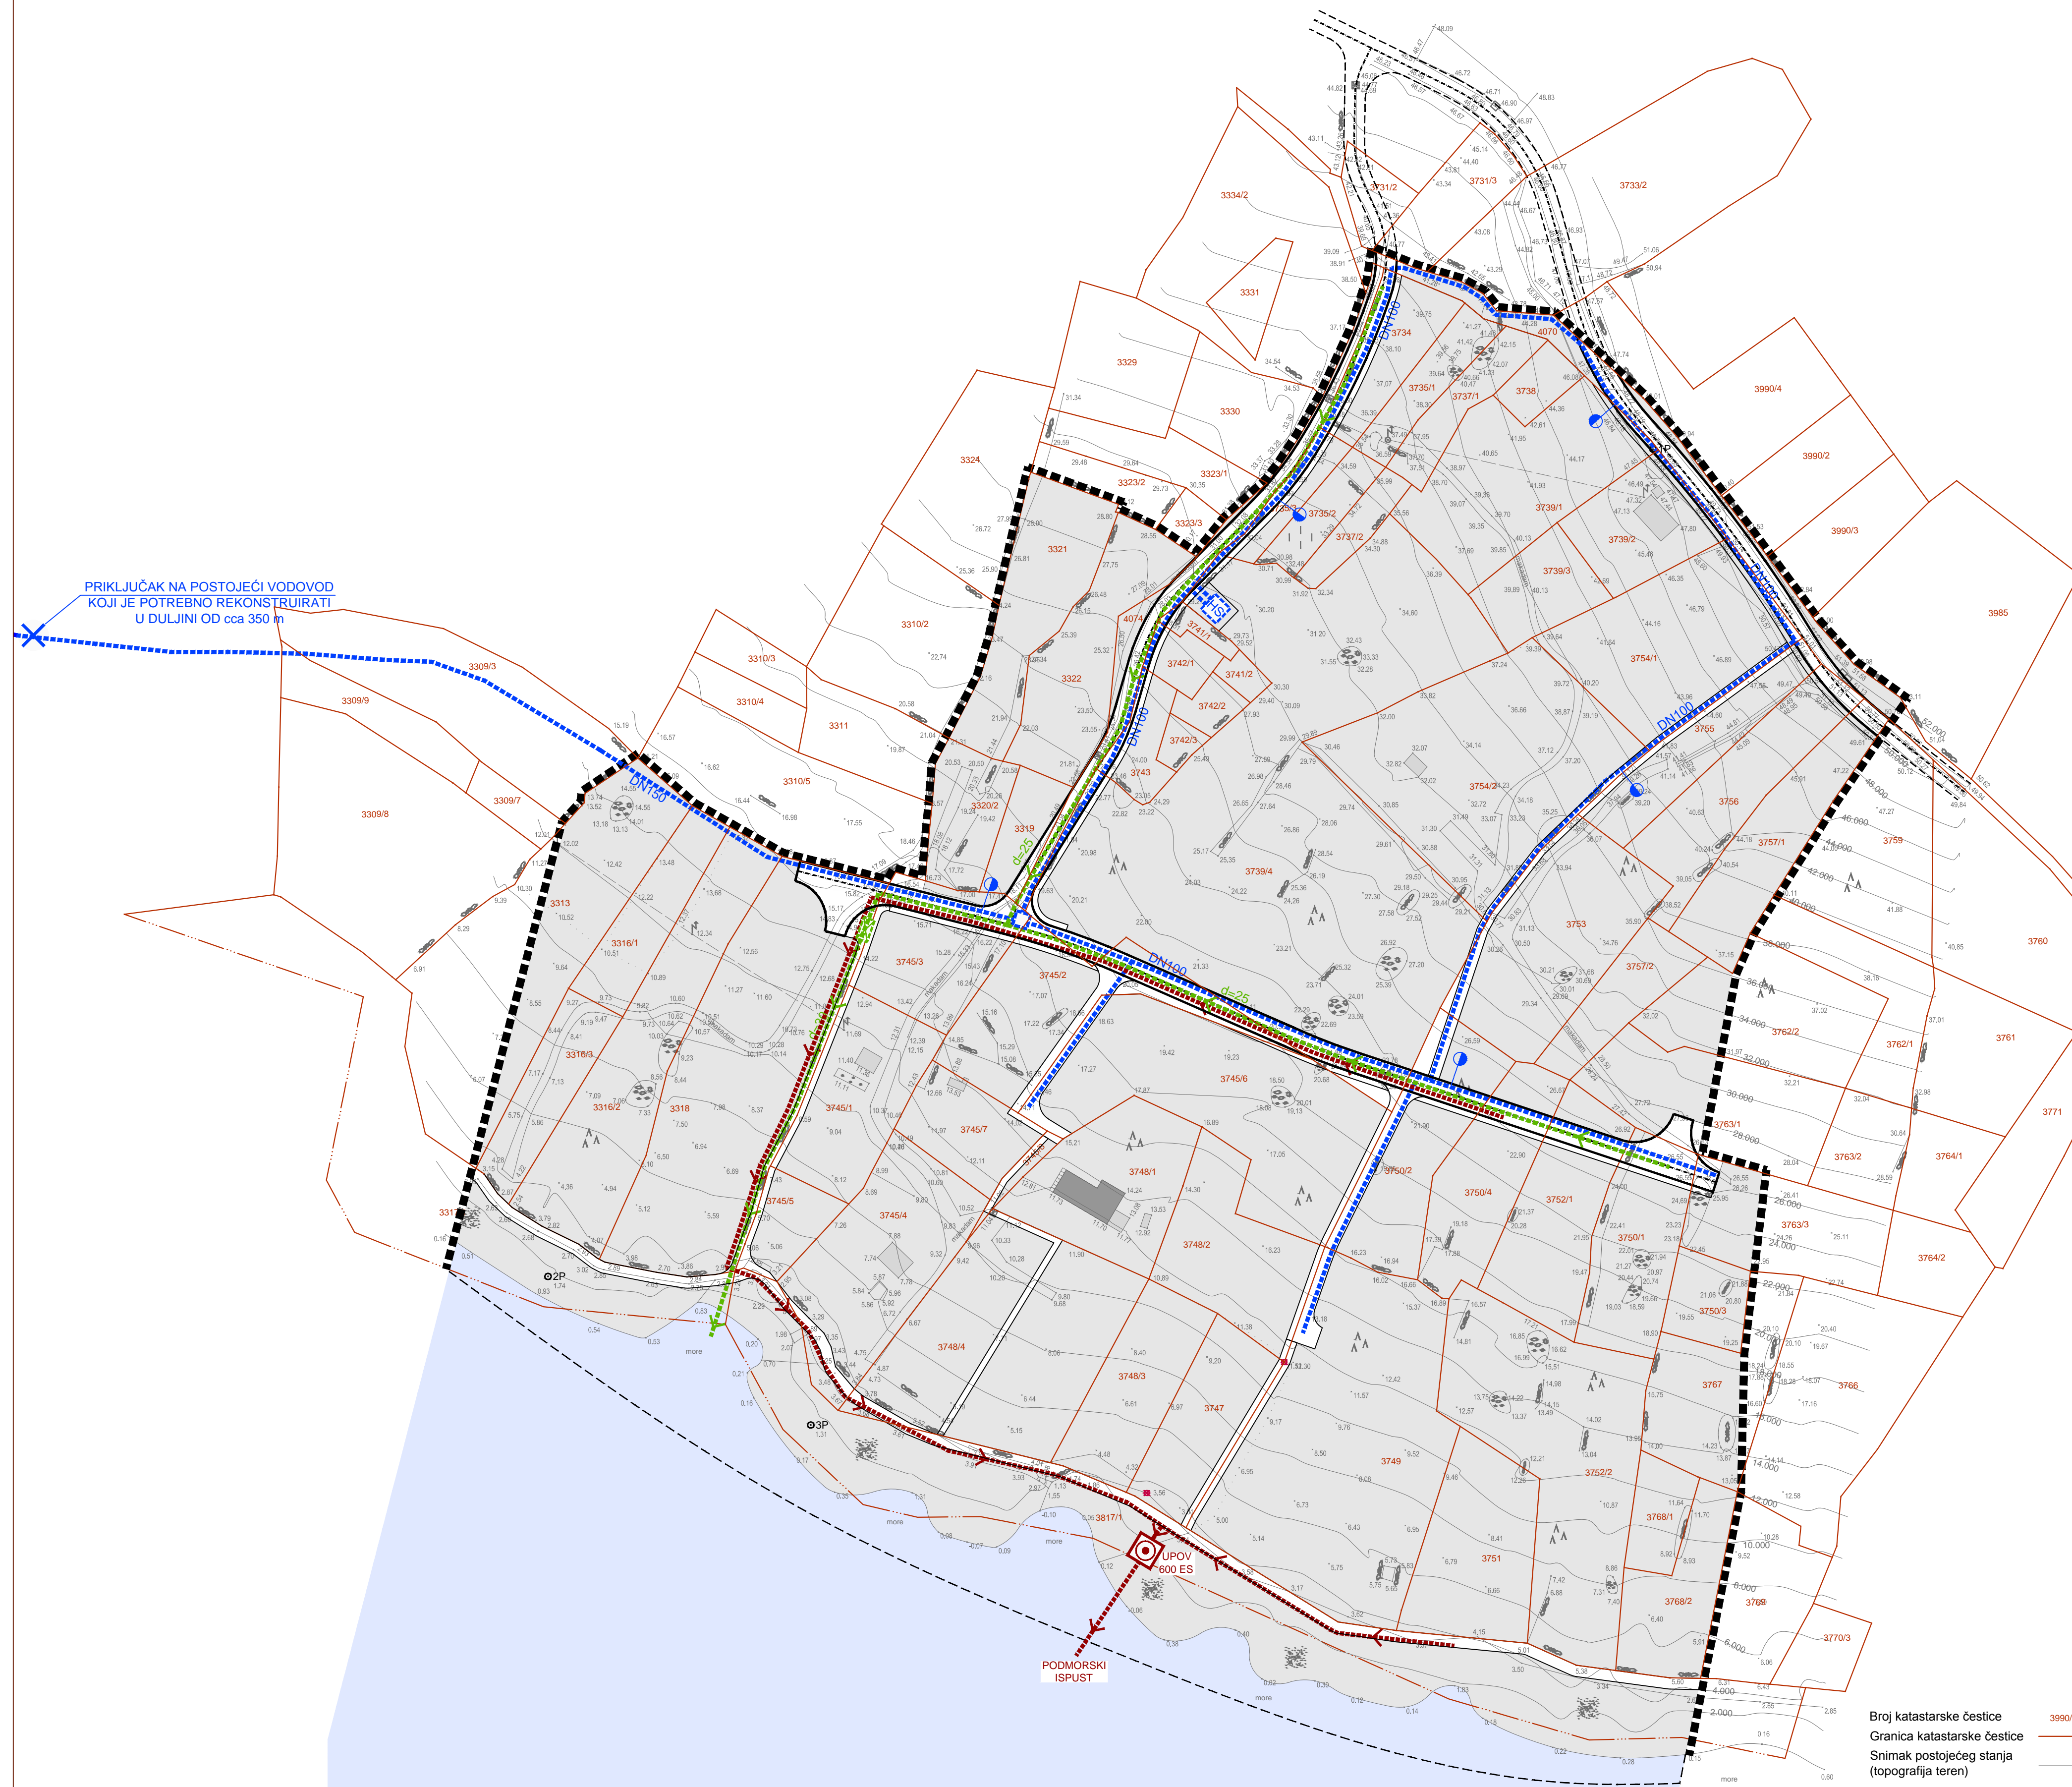

- GRANICA OBUHVATA PLANA**
- VODOOPSKRBA**
- PLANIRANI VODOVOD
  - PLANIRANA HIDRO STANICA
  - PLANIRANO REVIZIONO OKNO
  - OPIS
  - HIDRANT
- ODVODNJA OTPADNIH VODA**
- OBORINSKA**
- PLANIRANA ODVODNJA
  - SEPARATOR LAKIH TEKUĆINA
  - SMJER ODVODNJE
  - OPIS
- FEKALNA**
- PLANIRANA ODVODNJA
  - UREĐAJ ZA PROČIŠĆAVANJE OTPADNIH VODA
  - SMJER ODVODNJE

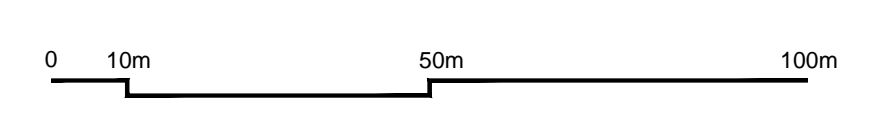

**geoprojekt**  
 Dioničko društvo za geodetske poslove, građevinsko projektiranje i nadzor  
 Sukojićanska 43, 21000 Split, Hrvatska

Centrala: 021 484 280  
 Dnevno: 021 484 290  
 Fax: 021 484 655  
 INF: +385 21 484 688  
 Z. RL: 2390001100329060  
 OIB: 25623466485  
 E-mail: geoprojekt@geoprojekt.hr  
 Web: www.geoprojekt.hr

Županija splitsko - dalmatinska	Općina Jelsa
Naziv prostornog plana:	Urbanistički plan uređenja broj XVII. Ivan Dolac - Ivanković T2
Naziv kartografskog prikaza:	Vodnogospodarski sustav
Broj kartografskog prikaza:	2.2
Mjerilo kartografskog prikaza:	1:1000
Odluka o izradi plana: "Službeni glasnik Općine Jelsa", broj 14/11, 12/13	Odluka predstavničkog tijela o donošenju plana: "Službeni glasnik Općine Jelsa", broj 6/17
Objava javne rasprave: "Slobodna Dalmacija": 21.12., ispravak: 27.12.2015.; mrežna stranica MGIPU-a: 22.12.2015.; objava ponovne javne rasprave: Mrežne stranice Općine i MGIPU-a: 27.09.2016., "Slobodna Dalmacija" 30.09.2016.	Prvi javni uvid održan: od 29.12.2015. do 28.01.2016. Ponovni javni uvid održan: od 10.10.2016. do 10.11.2016.
Pečat tijela odgovornog za provođenje javne rasprave:	Odgovorna osoba za provođenje javne rasprave: Nikša Peronja, dipl.iur.
Suglasnost na plan prema članku 97. Zakona o prostornom uređenju i gradnji (NN 76/07, 38/09, 55/11, 90/11, 50/12) Klasa: 350-02/17-13/24 Ur.broj: 531-05-1-17-4	Datum: Zagreb, 21. travnja 2017.
Pravna osoba koja je izradila plan:	Geoprojekt d.d. Odjel za prostorno uređenje
Pečat pravne osobe koja je izradila plan:	Odgovorna osoba: Marin Skopljak, dipl. ing. građ.
Odgovorna voditeljica plana: Ivana Bojić, dipl. ing. arh.	
Stručni tim u izradi plana: 1. Ivana Bojić, dipl. ing. arh. 2. Gorana Barbarić, mag. ing. arh. 3. Gorana Stamenković, dipl. ing. građ.	4. Amina Tramontana, dipl. ing. građ. 5. Sofija Runje, dipl. ing. el.
Pečat predstavničkog tijela:	Predsjednik predstavničkog tijela: Ivan Grgičević
Istovjetnost ovog prostornog plana s izvornikom ovjerava:	Pečat nadležnog tijela:

Broj katastarske čestice 3990/4  
 Granica katastarske čestice  
 Snimak postojećeg stanja (topografija teren)  
 Nadmorska visina 40,54