



OPĆINA JELSA
 URBANISTIČKI PLAN UREĐENJA
 br. XVII. IVAN DOLAC - IVANKOVIĆ T2
 2. PROMETNA, ULIČNA I KOMUNALNA
 INFRASTRUKTURNA MREŽA
 2.3 ELEKTROENERGETSKI I TELEKOMUNIKACIJSKI
 SUSTAV

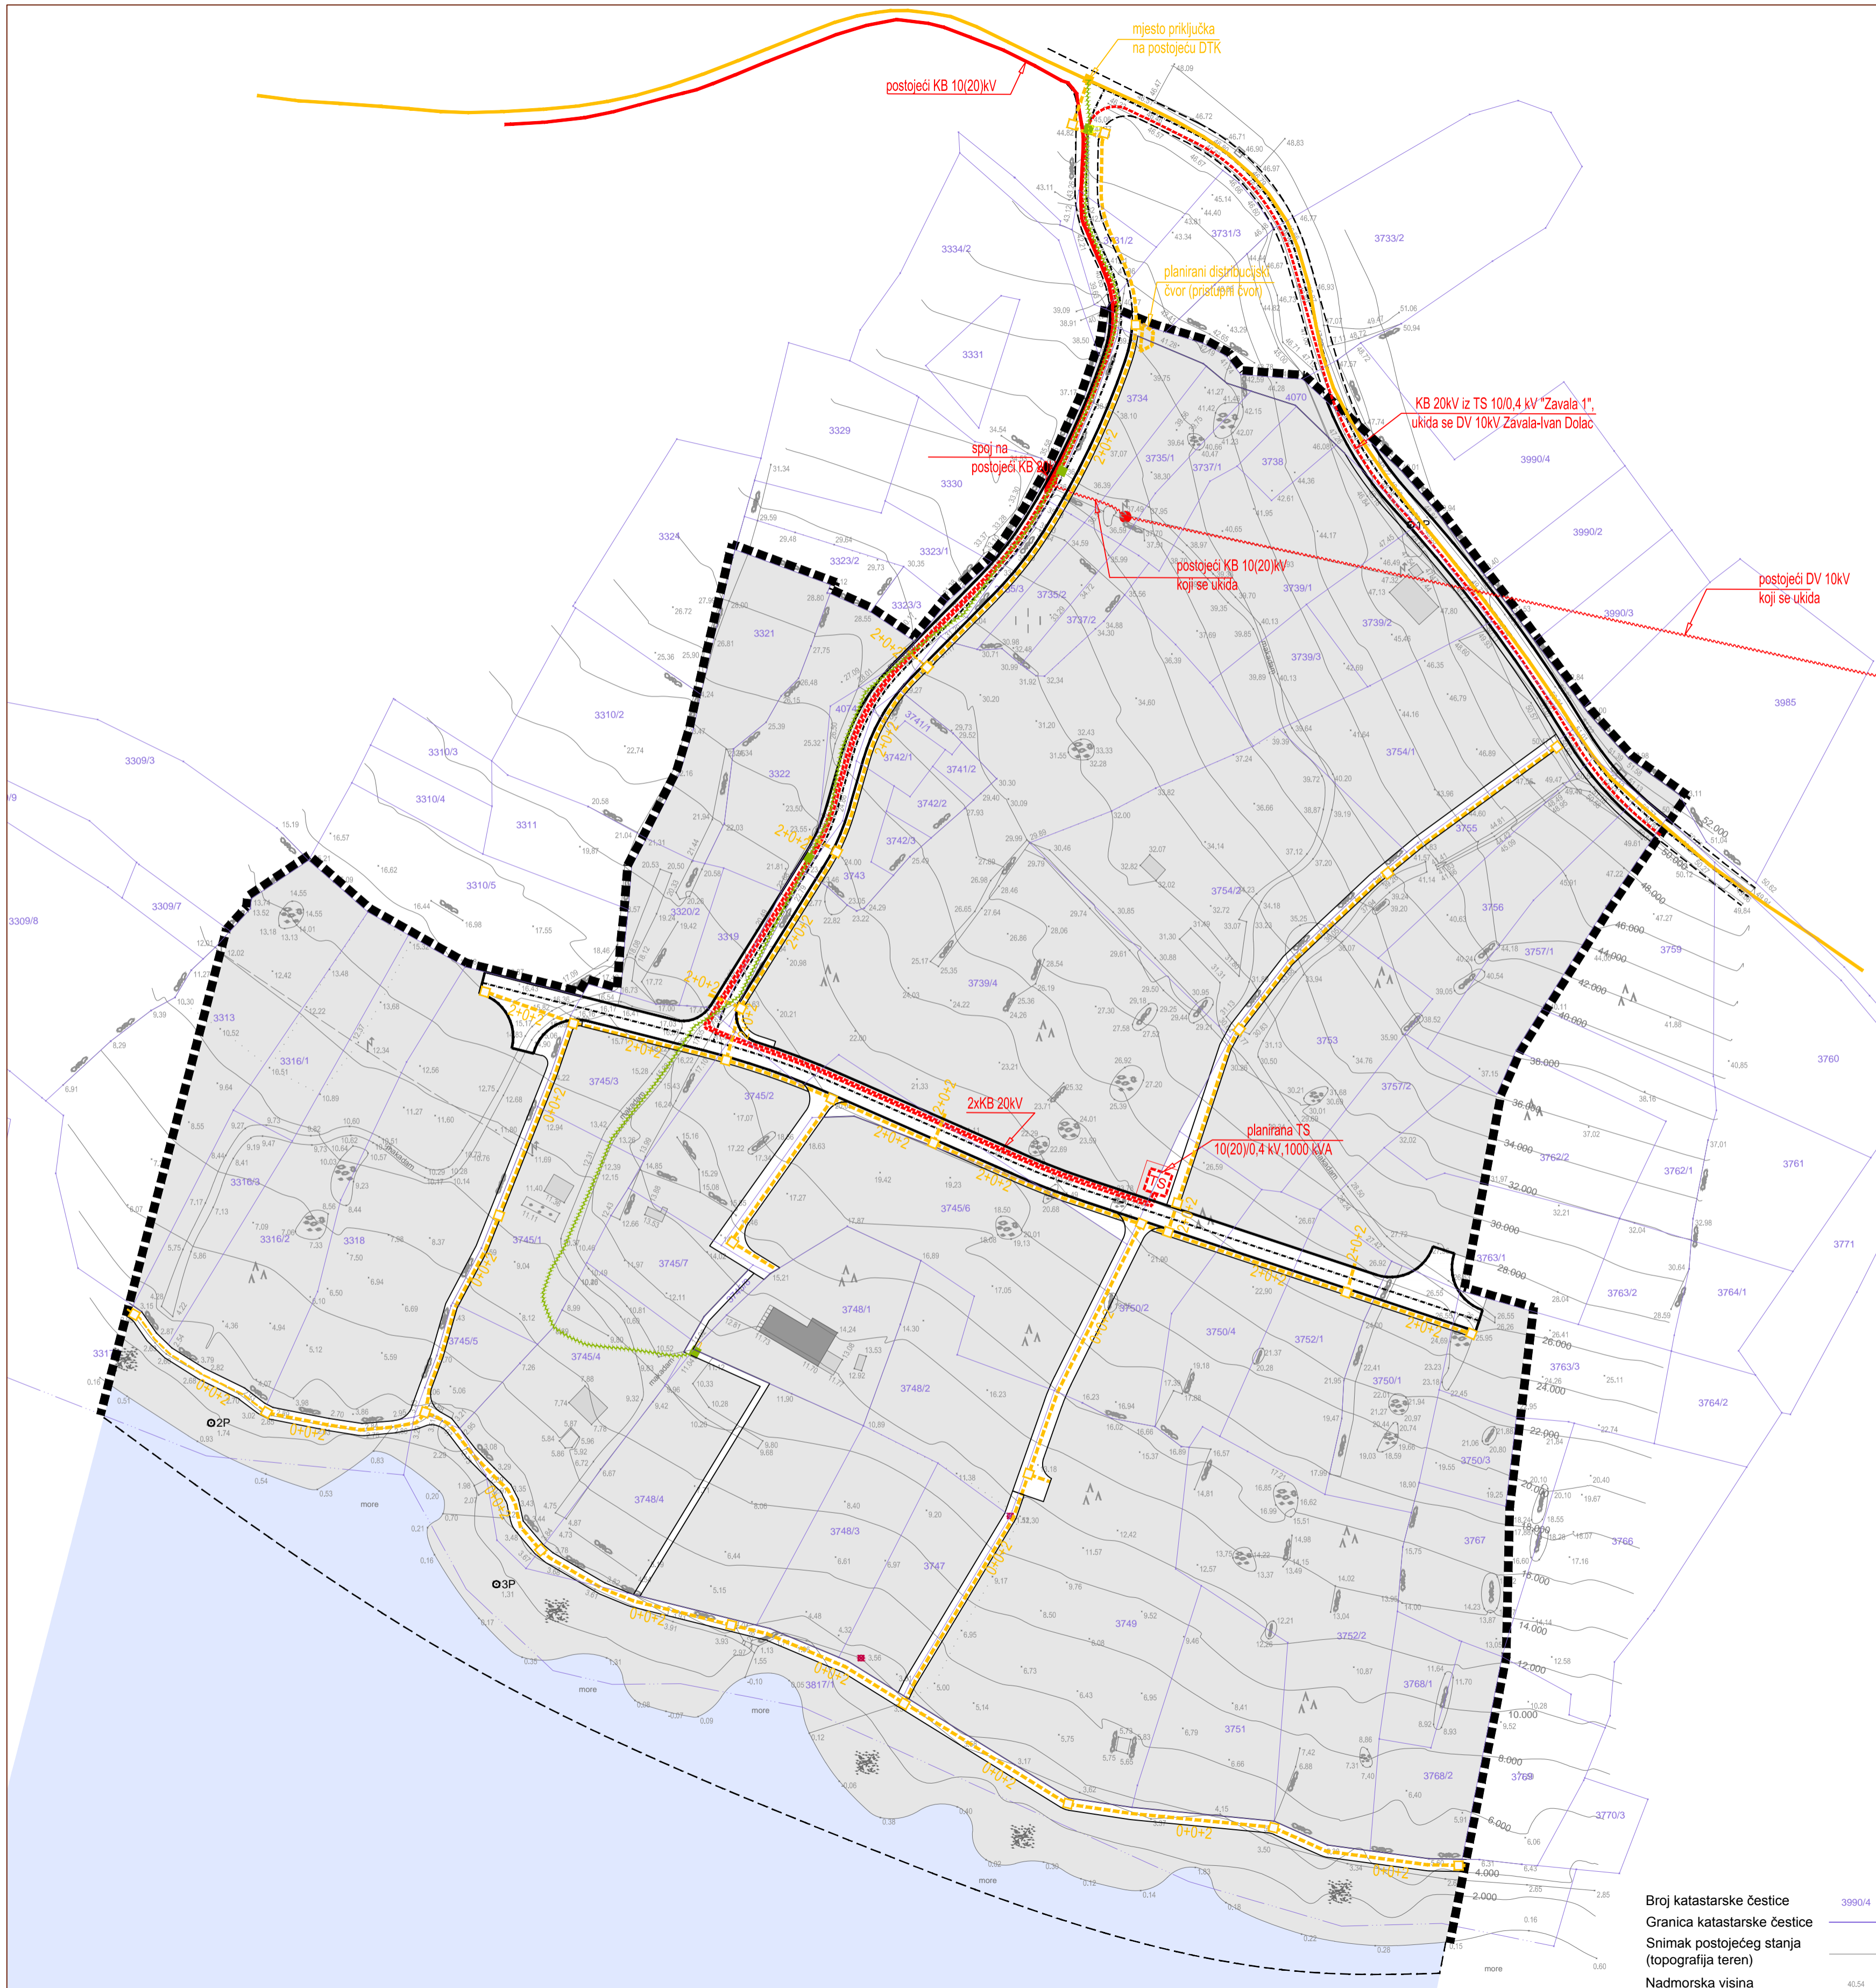

- GRANICA OBUHVATA PLANA
 PROMETNE POVRŠINE
- POSTA I TELEKOMUNIKACIJE
- ELEKTROENERGETIKA
- ELEKTRIKA 10(20)kV VOD
 - ELEKTRIKA UKIDANJE 10kV VODA
 - ELEKTRIKA 20kV VOD - PLANIRANI
 - PLANIRANA TRAFOSTANICA
 - postojeći 20kV OPIS
 - TK PODZEMNI VOD
 - UKIDANJE TK PODZEMNOG VODA
 - PLANIRANI TK PODZEMNI VOD
 - TK ZDENAC - POSTOJEĆI
 - TK ZDENAC - UKIDANJE
 - PLANIRANI TK ZDENAC
 - optika 2x24n. OPIS
 - x+y+z br. cijevi Ø110 + br. cijevi Ø75 + br. cijevi Ø50
 - PLANIRANI DISTRIBUCIJSKI ČVOR

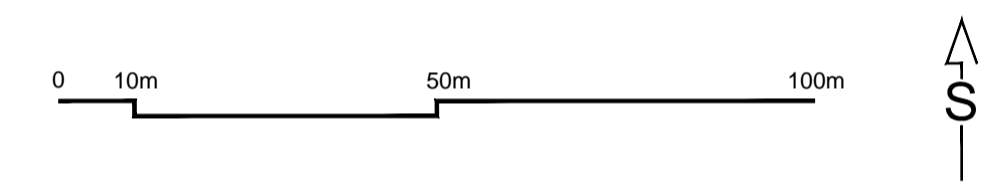

geoprojekt
 Dioničko društvo za geodetske poslove, građevinsko projektiranje i nadzor
 Sukošćanska 43, 21000 Split, Hrvatska

Centrala: 021 484 280
 Direktor: 021 484 290
 Fax: 021 484 655
 INT: +385 21 484 688
 Z.R. 2390001-1100329960
 OIB: 25623466485
 E-mail: geoprojekt@geoprojekt.hr
 Web: www.geoprojekt.hr

Županija splitsko - dalmatinska	Općina Jelsa
Naziv prostornog plana:	Urbanistički plan uređenja broj XVII. Ivan Dolac - Ivanković T2
Naziv kartografskog prikaza:	Elektroenergetski i telekomunikacijski sustav
Broj kartografskog prikaza:	2.3
Mjerilo kartografskog prikaza:	1:1000
Odluka o izradi plana: "Službeni glasnik Općine Jelsa", broj 14/11, 12/13	Odluka predstavničkog tijela o donošenju plana: "Službeni glasnik Općine Jelsa", broj 6/17
Objava javne rasprave: "Slobodna Dalmacija"; 21.12., ispravak: 27.12.2015.; mrežna stranica MGIPU-a: 22.12.2015.; objava ponovne javne rasprave: Mrežne stranice Općine i MGIPU-a: 27.09.2016.; "Slobodna Dalmacija" 30.09.2016.	Prvi javni uvid održan: od 29.12.2015. do 28.01.2016. Ponovni javni uvid održan: od 10.10.2016. do 10.11.2016.
Pečat tijela odgovornog za provođenje javne rasprave:	Odgovorna osoba za provođenje javne rasprave: Nikša Peronja, dipl.iur.
Suglasnost na plan prema članku 97. Zakona o prostornom uređenju i gradnji (NN 76/07, 38/09, 55/11, 90/11, 50/12) Klasa: 350-02/17-13/24 Ur.broj: 531-05-1-17-4	Datum: Zagreb, 21. travnja 2017.
Pravna osoba koja je izradila plan:	Geoprojekt d.d. Odjel za prostorno uređenje
Pečat pravne osobe koja je izradila plan:	Odgovorna osoba: Marin Skopljak, dipl. ing. građ.
Odgovorna voditeljica plana: Ivana Bojić, dipl. ing. arh.	
Stručni tim u izradi plana: 1. Ivana Bojić, dipl. ing. arh. 2. Gorana Barbarić, mag. ing. arh. 3. Gorana Stamenković, dipl. ing. građ.	4. Amina Tramontana, dipl. ing. građ. 5. Solija Runje, dipl. ing. el.
Pečat predstavničkog tijela:	Predsjednik predstavničkog tijela: Ivan Grgičević
Istovjetnost ovog prostornog plana s izvornikom ovjerava:	Pečat nadležnog tijela:

Broj katastarske čestice
 Granica katastarske čestice
 Snimak postojećeg stanja (topografija teren)
 Nadmorska visina