

OPĆINA JELSA

URBANISTIČKI PLAN UREĐENJA br. XVII. IVAN DOLAC - IVANKOVIĆ T2



4. NAČIN I UVJETI GRADNJE

GRANICE

- GRANICA OBUHVATA PLANA
- GRANICA ZOP-a 100m OD OBALNE CRTE

POVRŠINE ZA RAZVOJ I UREĐENJE

- GRANICA PROSTORNE CJELINE T2 NAMJENE
- OZNAKA PROSTORNE CJELINE T2 NAMJENE
- GRANICA GRAĐEVINSKE ČESTICE ZA INFRASTRUKTURNE OBJEKTE
- OZNAKA GRAĐEVINSKE ČESTICE ZA INFRASTRUKTURNE OBJEKTE
- GRANICA GRADIVOG DIJELA ČESTICE - OSNOVNA NAMJENA
- GRANICA GRADIVOG DIJELA ČESTICE - PRATEĆI SADRŽAJI
- POSTOJEĆE GRAĐEVINE KOJE SE ZADRŽAVAJU U PROSTORU
- POVRŠINE NA KOJIMA NIJE PREDVIĐENA GRADNJA
- PROMETNE POVRŠINE (KOLNE I PJEŠAČKE)
SA PRIPADAJUĆIM ZEMLJIŠNIM POJASOM
- KOLNO - PJEŠAČKE POVRŠINE

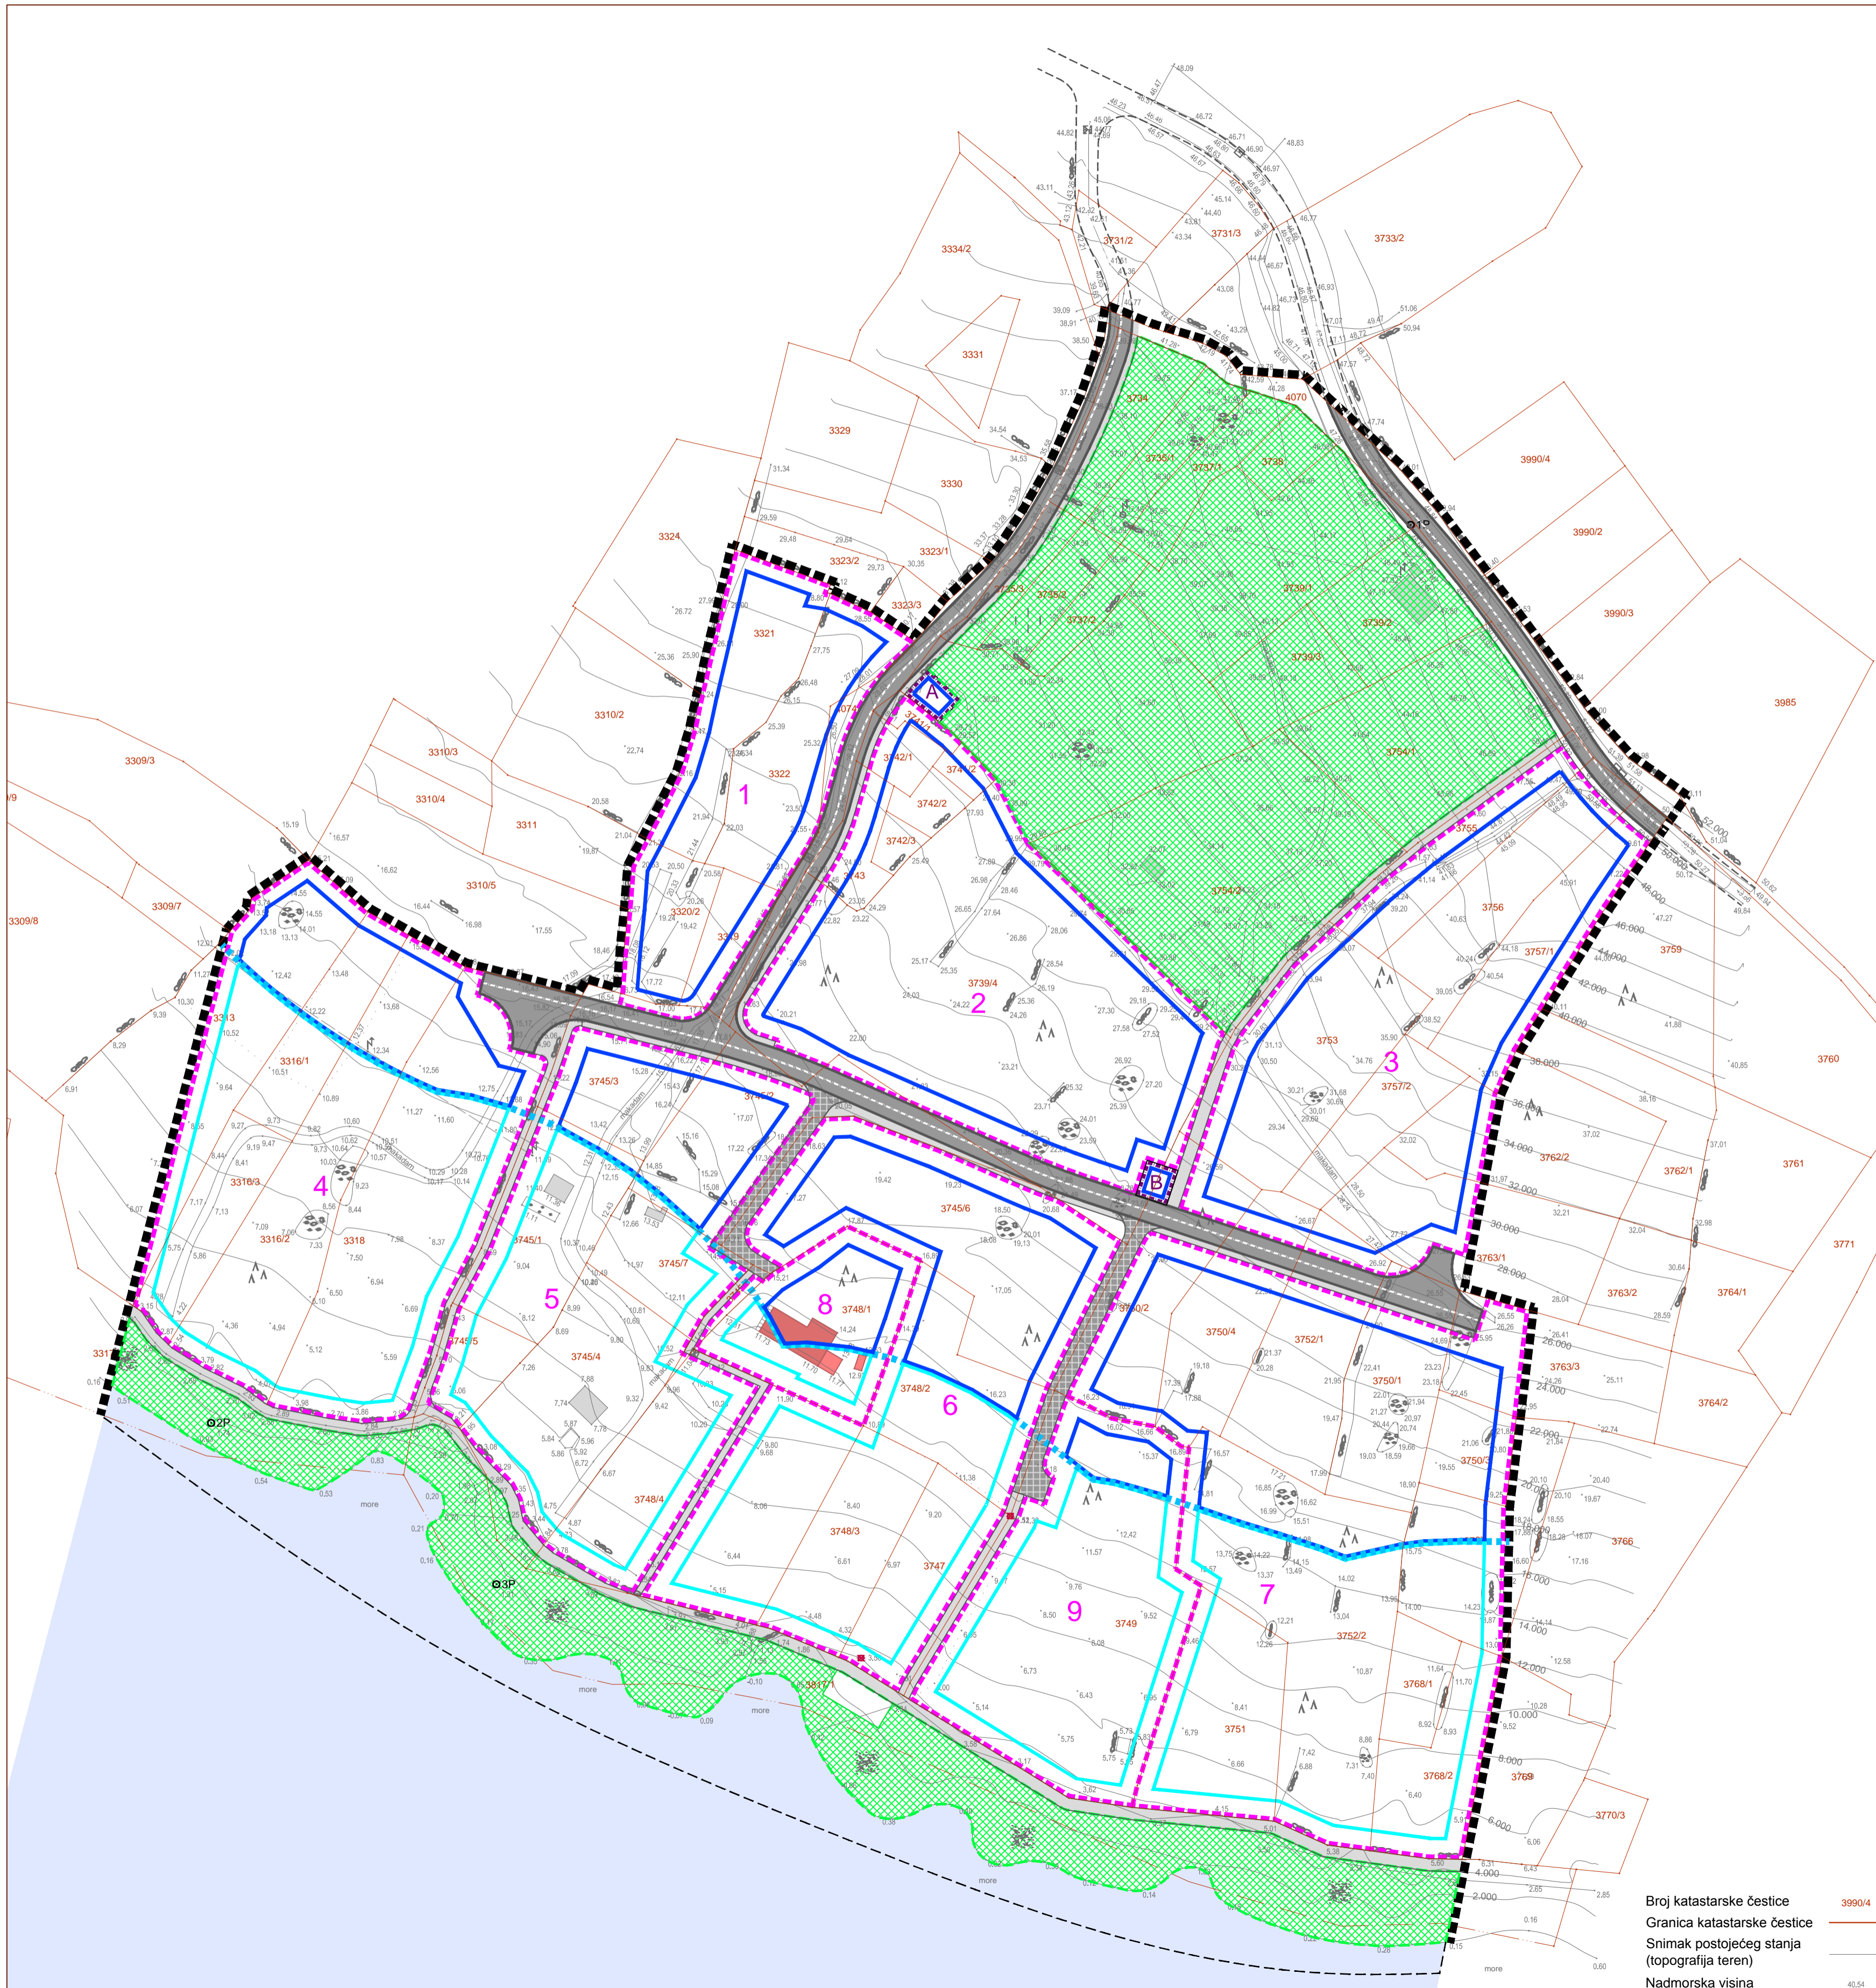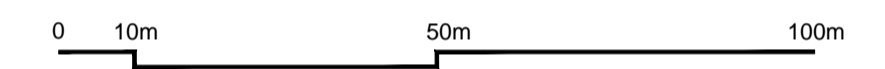

Broj katastarske čestice 3990/4
 Granica katastarske čestice
 Snimak postojećeg stanja
 (topografija teren)
 Nadmorska visina 40,54

geoprojekt

Dioničko društvo za geodetske poslove, građevinsko projektiranje i nadzor
 Sukošćanska 43, 21000 Split, Hrvatska

Centrala: 021 484 280
 Direktor: 021 484 290
 Fax: 021 484 655
 INT: +385 21 484 688
 Z.R: 2390001-1100329960
 OIB: 25623466485
 E-mail: geoprojekt@geoprojekt.hr
 Web: www.geoprojekt.hr

Županija splitsko - dalmatinska Općina Jelsa	
Naziv prostornog plana:	Urbanistički plan uređenja broj XVII. Ivan Dolac - Ivanković T2
Naziv kartografskog prikaza:	Način i uvjeti gradnje
Broj kartografskog prikaza:	4
Mjerilo kartografskog prikaza:	1:1000
Odluka o izradi plana: "Službeni glasnik Općine Jelsa", broj 14/11, 12/13	Odluka predstavničkog tijela o donošenju plana: "Službeni glasnik Općine Jelsa", broj 6/17
Objava javne rasprave: "Slobodna Dalmacija"; 21.12., ispravak: 27.12.2015.; mrežna stranica MGIPU-a: 22.12.2015.; objava ponovne javne rasprave: Mrežne stranice Općine i MGIPU-a: 27.09.2016.; "Slobodna Dalmacija" 30.09.2016.	Prvi javni uvid održan: od 29.12.2015. do 28.01.2016. Ponovni javni uvid održan: od 10.10.2016. do 10.11.2016.
Pečat tijela odgovornog za provođenje javne rasprave:	Odgovorna osoba za provođenje javne rasprave: Nikša Peronja, dipl.iur.
Suglasnost na plan prema članku 97. Zakona o prostornom uređenju i gradnji (NN 76/07, 38/09, 55/11, 90/11, 50/12) Klasa: 350-02/17-13/24 Ur.broj: 531-05-1-17-4	Datum: Zagreb, 21. travnja 2017.
Pravna osoba koja je izradila plan:	Geoprojekt d.d. Odjel za prostorno uređenje
Pečat pravne osobe koja je izradila plan:	Odgovorna osoba: Marin Skopljak, dipl. ing. građ.
Odgovorna voditeljica plana: Ivana Bojić, dipl. ing. arh.	
Stručni tim u izradi plana: 1. Ivana Bojić, dipl. ing. arh. 2. Gorana Barbarić, mag. ing. arh. 3. Gorana Stamenković, dipl. ing. građ.	4. Amina Tramontana, dipl. ing. građ. 5. Solija Runje, dipl. ing. el.
Pečat predstavničkog tijela:	Predsjednik predstavničkog tijela: Ivan Grgičević
Istovjetnost ovog prostornog plana s izvornikom ovjerala:	Pečat nadležnog tijela: