


SKICA IZMJERE

MJERILO 1:500

Izradio: Damir Mihaljević, geod.teh
U Zastražišću, 14.03.2019. god.

K.O.: Vrboska
MBR: 311766
D.L.br.: 50

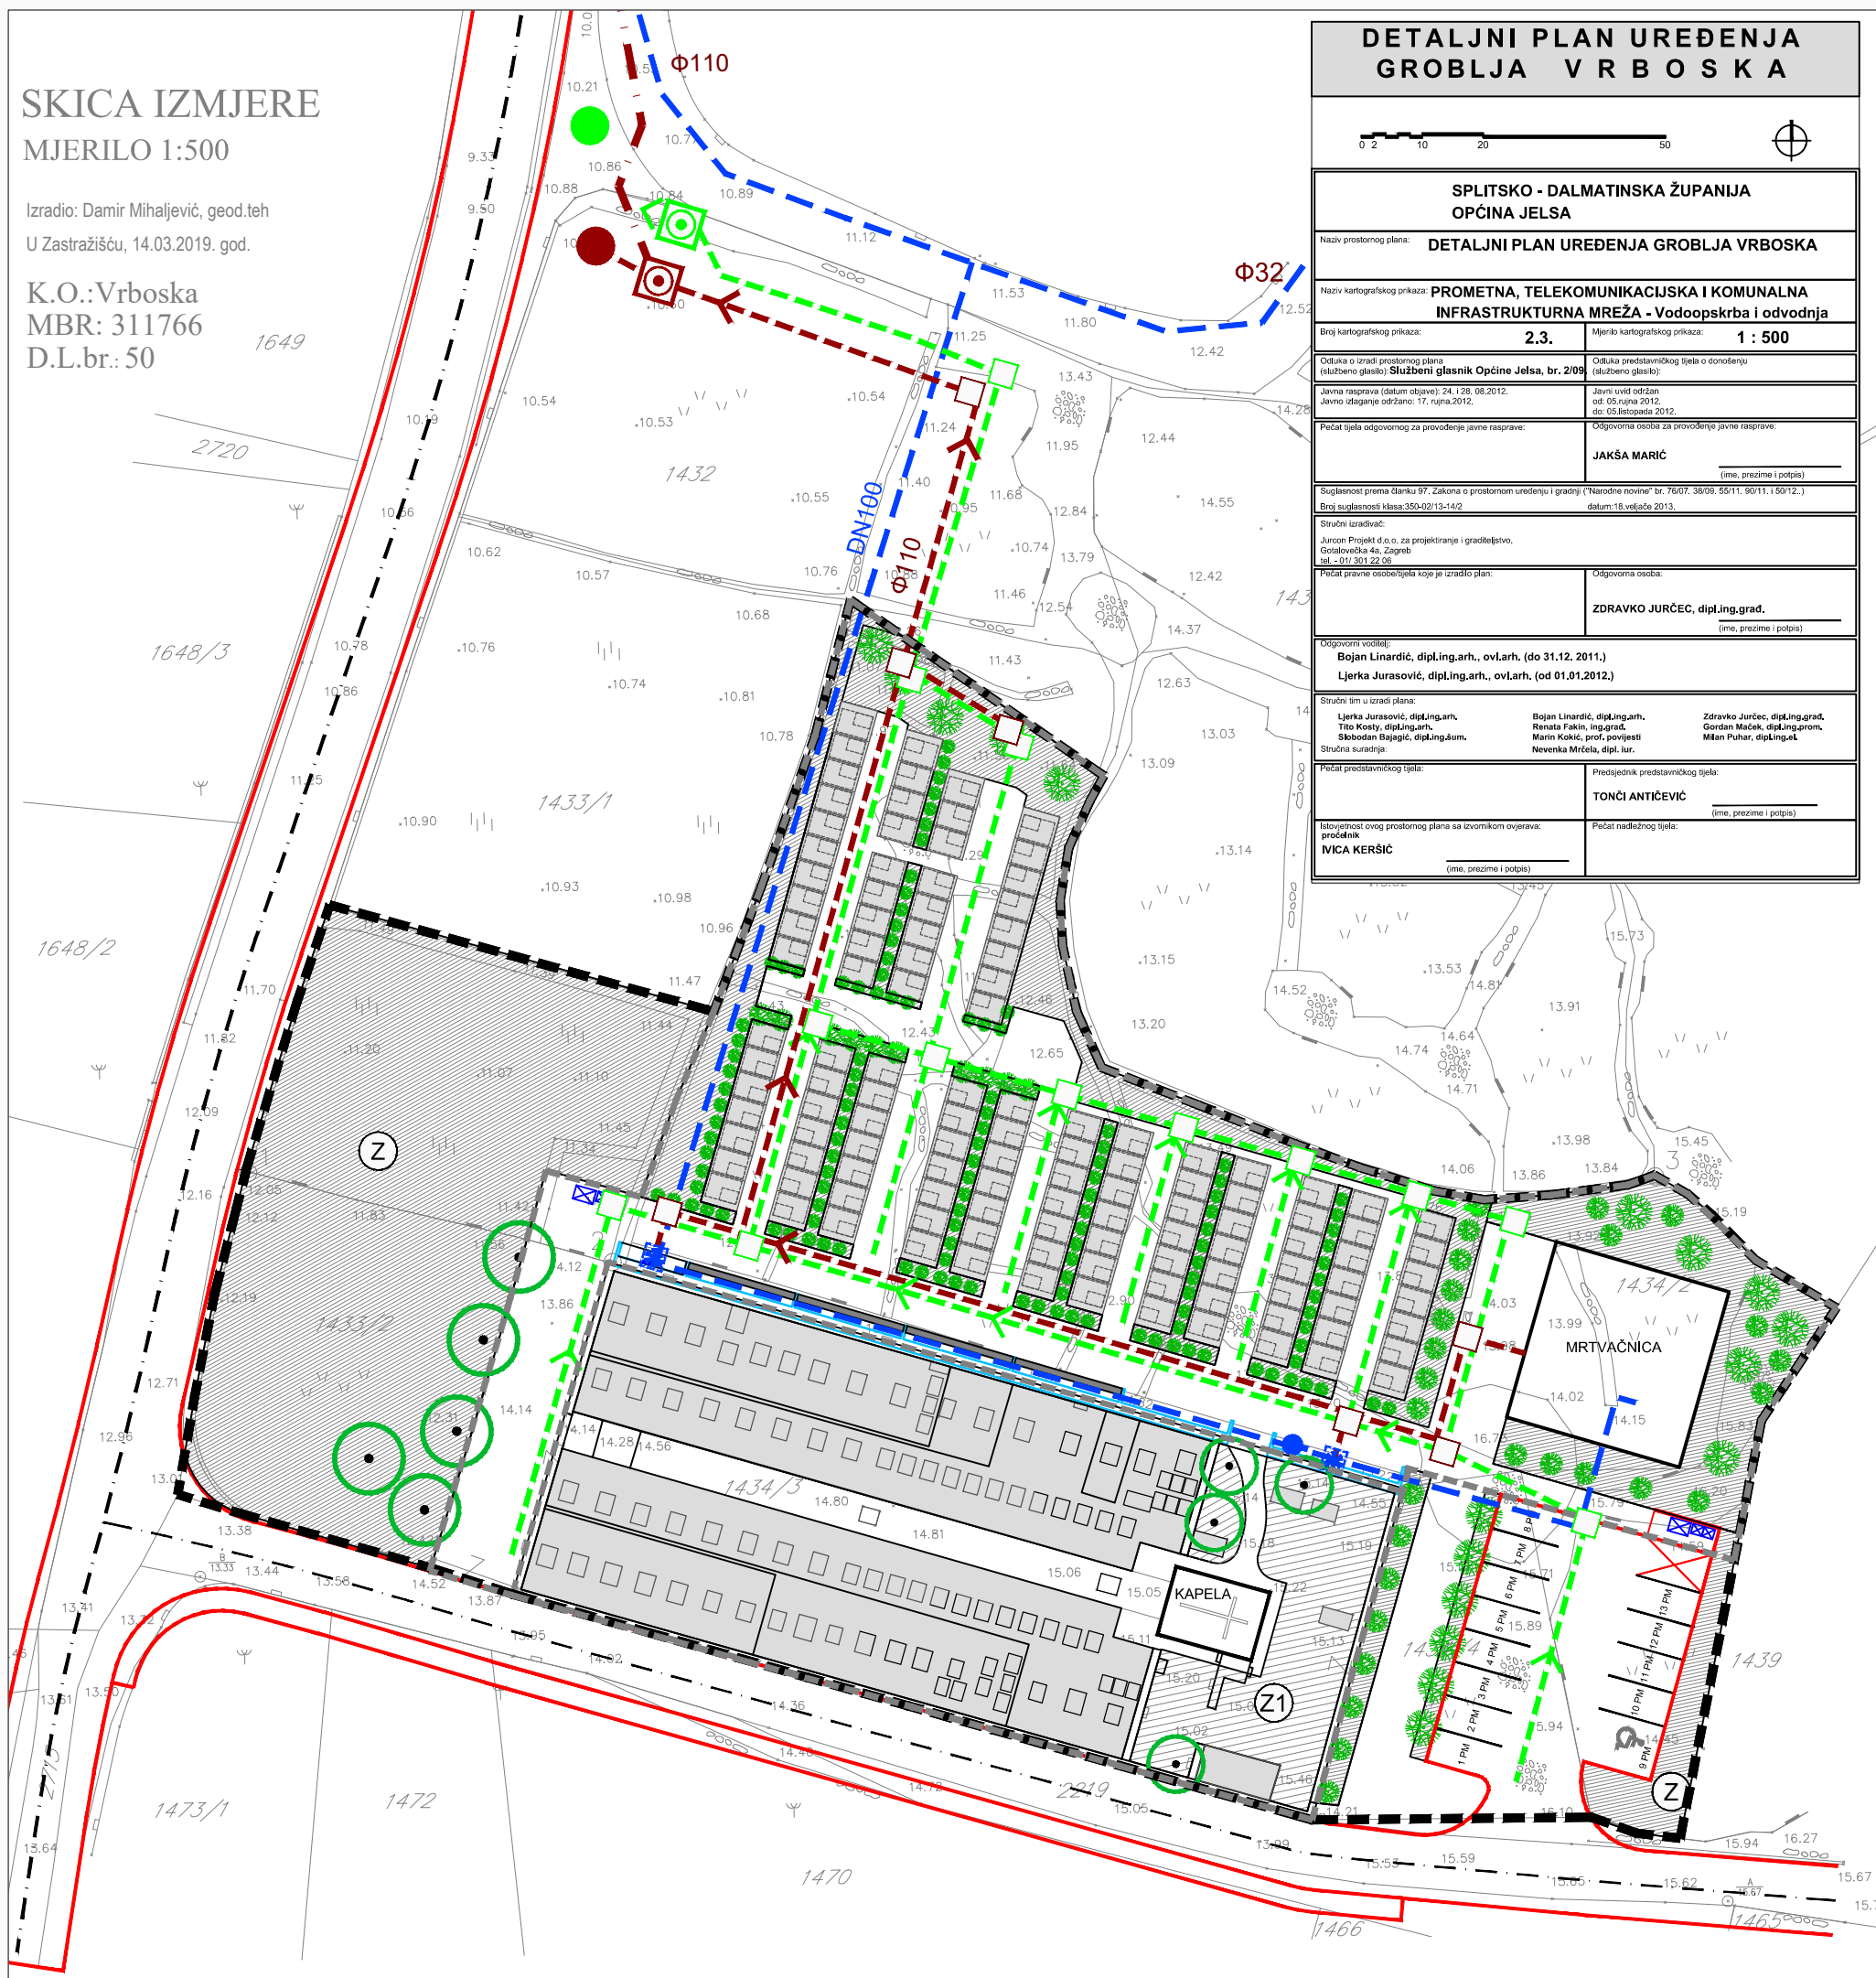

DETALJNI PLAN UREĐENJA GROBLJA VRBOSKA	
SPLITSKO - DALMATINSKA ŽUPANIJA OPĆINA JELSA	
Naziv prostornog plana: DETALJNI PLAN UREĐENJA GROBLJA VRBOSKA	
Naziv kartografskog prikaza: PROMETNA, TELEKOMUNIKACIJSKA I KOMUNALNA INFRASTRUKTURNA MREŽA - Vodoopskrba i odvodnja	
Broj kartografskog prikaza: 2.3.	Mjerilo kartografskog prikaza: 1 : 500
Javna rasprava (datum objave): 24. i 28. 08. 2012. Javno istaganje održano: 17. rujna 2012. do: 05. listopada 2012.	Javni uvid održan od: 05. rujna 2012. do: 05. listopada 2012.
Pečat tijela odgovornog za provođenje javne rasprave:	Odgovorna osoba za sprovođenje javne rasprave: JAKŠA MARIĆ (ime, prezime i potpis)
Stručni tim izradio:	Stručna osoba:
Podat pravne osobe/tijela koje je izradilo plan:	Odgovorna osoba:
	TONCI ANTIČEVIĆ (ime, prezime i potpis)
Odgovorni voditelj:	Predsjednik predstavničkog tijela:
Bojan Linardić, dipl.ing.arh., ov.Larh. (od 31.12.2011.) Ljerkica Jurasić, dipl.ing.arh., ov.Larh. (od 01.01.2012.)	TONCI ANTIČEVIĆ (ime, prezime i potpis)
Stručni tim u izradi plana:	Pečat nadležnog tijela:

TUMAČ PLANSKOG ZNAKOVLJA:

- GRANICE**
- GRANICA OBUHVATA DPU-a
 - OGRADNI ZID GROBLJA
- VODNOGOSPODARSKI SUSTAV VODOOPSKRBA**
- PLANIRANI VODOVOD
 - HIDRANT
 - SLAVINA S VODOM (ČESMA)
 - OPIS VODOOPSKRBNOG VODA
- ODVODNJA**
- PLANIRANA ODVODNJA
 - SPOJ NA SUSTAV JAVNE KANALIZACIJE (II.FAZA)
 - PLANIRANO REVIZIONO OKNO
 - UREĐAJ ZA PROČIŠĆAVANJE
 - ISPUST OTPADNIH (PROČIŠĆENIH) VODA
 - PLANIRANA OBORINSKA ODVODNJA
 - UREĐAJ ZA PROČIŠĆAVANJE OBORINSKIH VODA
 - ISPUST PROČIŠĆENIH OBORINSKIH VODA
 - PLANIRANO REVIZ. OKNO OBORINSKE ODVODNJE
 - SMJER ODVODNJE

SPLITSKO-DALMATINSKA ŽUPANIJA OPĆINA JELSA

IZMJENE I DOPUNE DETALJNOG PLANA UREĐENJA GROBLJA VRBOSKA

PROMETNA, TELEKOMUNIKACIJSKA I KOMUNALNA INFRASTRUKTURNA MREŽA 2.3. VODOOPSKRBA I ODVODNJA	
Županija:	SPLITSKO-DALMATINSKA ŽUPANIJA
Općina:	OPĆINA JELSA
Naziv prostornog plana:	IZMJENE I DOPUNE DETALJNOG PLANA UREĐENJA GROBLJA VRBOSKA
Naziv kartografskog prikaza:	PROMETNA, TELEKOMUNIKACIJSKA I KOMUNALNA INFRASTRUKTURNA MREŽA - Vodoopskrba i odvodnja
Broj kartografskog prikaza:	2.3.
Mjerilo kartografskog prikaza:	1:500
Odluka predstavničkog tijela o izradi Plana:	"Službeni glasnik Općine Jelsa", br. 6/18
Odluka predstavničkog tijela o donošenju Plana:	"Službeni glasnik Općine Jelsa", br. 5/19
Javna rasprava - datum objave: 24.05.2019.g. "Slobodna Dalmacija" 23.05.2019.g. na mrežnoj stranici MGIPU 22.05.2019.g. na mrežnoj stranici Općine Jelsa	Javni uvid održan od 03.06.2019.g. do 10.06.2019.g.
Pečat tijela odgovornog za javnu raspravu:	Odgovorna osoba za provođenje javne rasprave: IVICA KERŠIĆ, dipl. oec. (ime, prezime i potpis)
Suglasnost na plan prema čl.108. Zakona o prostornom uređenju ("Narodne novine", br. 153/13, 65/17,114/18, 39/19) Klasa: 350-02/19-14/6, Urbroj: 531-06-1-2-19-5, Zagreb, 15. listopada 2019.g.	
Pravna osoba/tijelo koje je izradilo plan: Melin d.o.o., Split	
Pečat pravne osobe/tijela koja je izradila plan:	Odgovorna osoba: Direktor: Ivana Sučević Sorić dipl.ing.arh.
Odgovorni voditelj plana: Ivana Sučević Sorić dipl.ing.arh.	
Stručni tim u izradi plana: 1. Ivana Sučević Sorić dipl.ing.arh. 2. Anamarija Šimunović mag.ing.arch. 3. Milan Bobanac , ing. građ.	4. Jure Grgić, dipl. ing. el. 5. Gabriela Mikulić, mag. ing. el.
Pečat predstavničkog tijela:	Predsjednik predstavničkog tijela: IVAN GRGIČEVIĆ, oec.
Istovjetnost ovog prostornog plana sa izvornikom ovjerava:	Pečat nadležnog tijela: IVICA KERŠIĆ, dipl. oec.