




TRIANGULACIJA
d.o.o. za geodetske poslove
21462 Vrbanj, Vrbanj 244
Kontakt: +385 95 868 7688
e-mail: andrianoracic@gmail.com
OIB: 56243072321, IBAN: HR29 2340009 1110753885

Investitor:
BARBIĆ LUKA
Zavala 1, Zavala, 21465 Jelsa
OIB: 84500581841

**DIGITALNA ORTO FOTO KARTA
(DOF)
ZAVALA**
Mjerilo 1:500

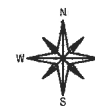

Katastarska općina: PITVE
MBR: 311715
Detaljni list: 10



LEGENDA:
— topografsko stanje
— katastarsko stanje
— linija SVVV
— linija 6m od SVVV
— prijedlog granice pomorskog dobra

Izradio:
Andriano Račić, dipl.ing.geod.
Vrbanj, travanj 2025. godine
Broj elaborata: 80/2025

Digitalno potpisao: Andriano Račić
DN: c=HR, o=HKOG, 2.5.4.97=vATI-HR-10252280242, ou=Signature, sn=Račić, givenName=Andriano, serialNumber=PNCHR-5772141 2425, cn=Andriano Račić
Datum: 2025.04.29 09:03:04 +02'00'

Odgovorna osoba za obavljanje stručnih geodetskih poslova
Andriano Račić, dipl.ing.geod.




TRIANGULACIJA
d.o.o. za geodetske poslove
21462 Vrbanj, Vrbanj 244
Kontakt: +385 95 868 7688
e-mail: andriano.racic@gmail.com
OIB: 56243072321, IBAN: HR29 2340009 1110753885

Investitor:
BARBIĆ LUKA
Zavala 1, Zavala, 21465 Jelsa
OIB: 84500581841

**GEODETSKA SITUACIJA
STVARNOG STANJA TERENA
ZAVALA**
Mjerilo 1:500



Katastarska općina: PITVE
MBR: 311715
Detaljni list: 10

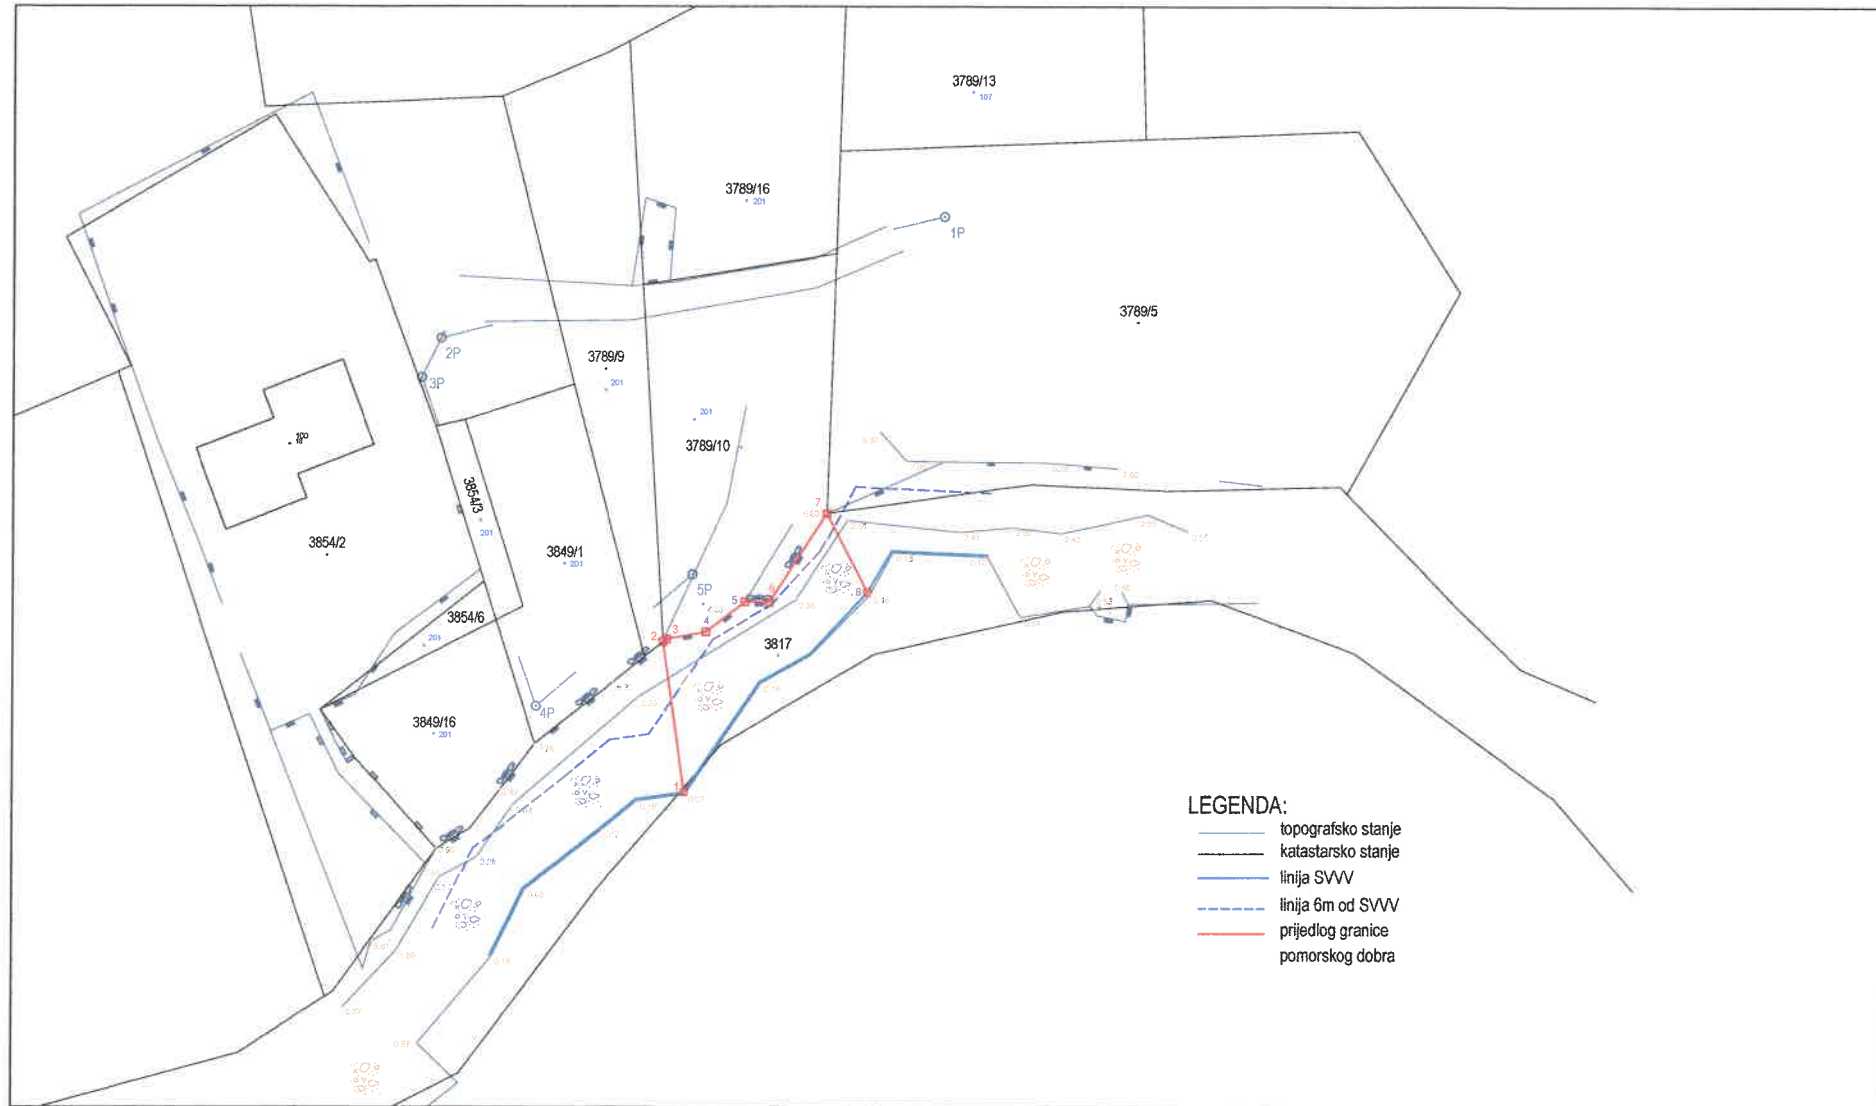

LEGENDA:

- topografsko stanje
- - - katastarsko stanje
- linija SVV
- - - linija 6m od SVV
- prijedlog granice pomorskog dobra

Izradio:
Andriano Račić, dipl.ing.geod.
Vrbanj, travanj 2025. godine
Broj elaborata: 80/2025

Digitalno potpisao: Andriano Račić
DN: cn=HR, o=HKOIG,
2.5.4.97=VATHR-10252280242,
ou=Signature, sn=Račić,
givenName=Andriano,
serialNumber=PNOR-5772141242
S, cn=Andriano Račić
Datum: 2025.04.29 09:02:32 +0200

Odgovorna osoba za obavljanje stručnih
geodetskih poslova
Andriano Račić, dipl.ing.geod.