





JEMETAR d.o.o.
za geodetske i katastarske poslove
Dol, Glavica 2, 21460 Stari Grad
Tel. +385 (0) 91 333 1773 / +385 (0) 91 169 0293
E-mail: info@jemetar.hr
www.jemetar.hr

Investitor:
Silvio Ćurin
Zastražišće 183A, 21469 Sućuraj
OIB: 42669674962

**GEODETSKA SITUACIJA STVARNOG STANJA TERENA
U POLOŽAJNOM I VISINSKOM SMISLU IZRAĐENA U SVRHU
UTVRĐIVANJA GRANICE POMORSKOG DOBRA**
Mjerilo 1:500

Katastarska općina: Gdinj
MBR: 311677
Detaljni list: 8

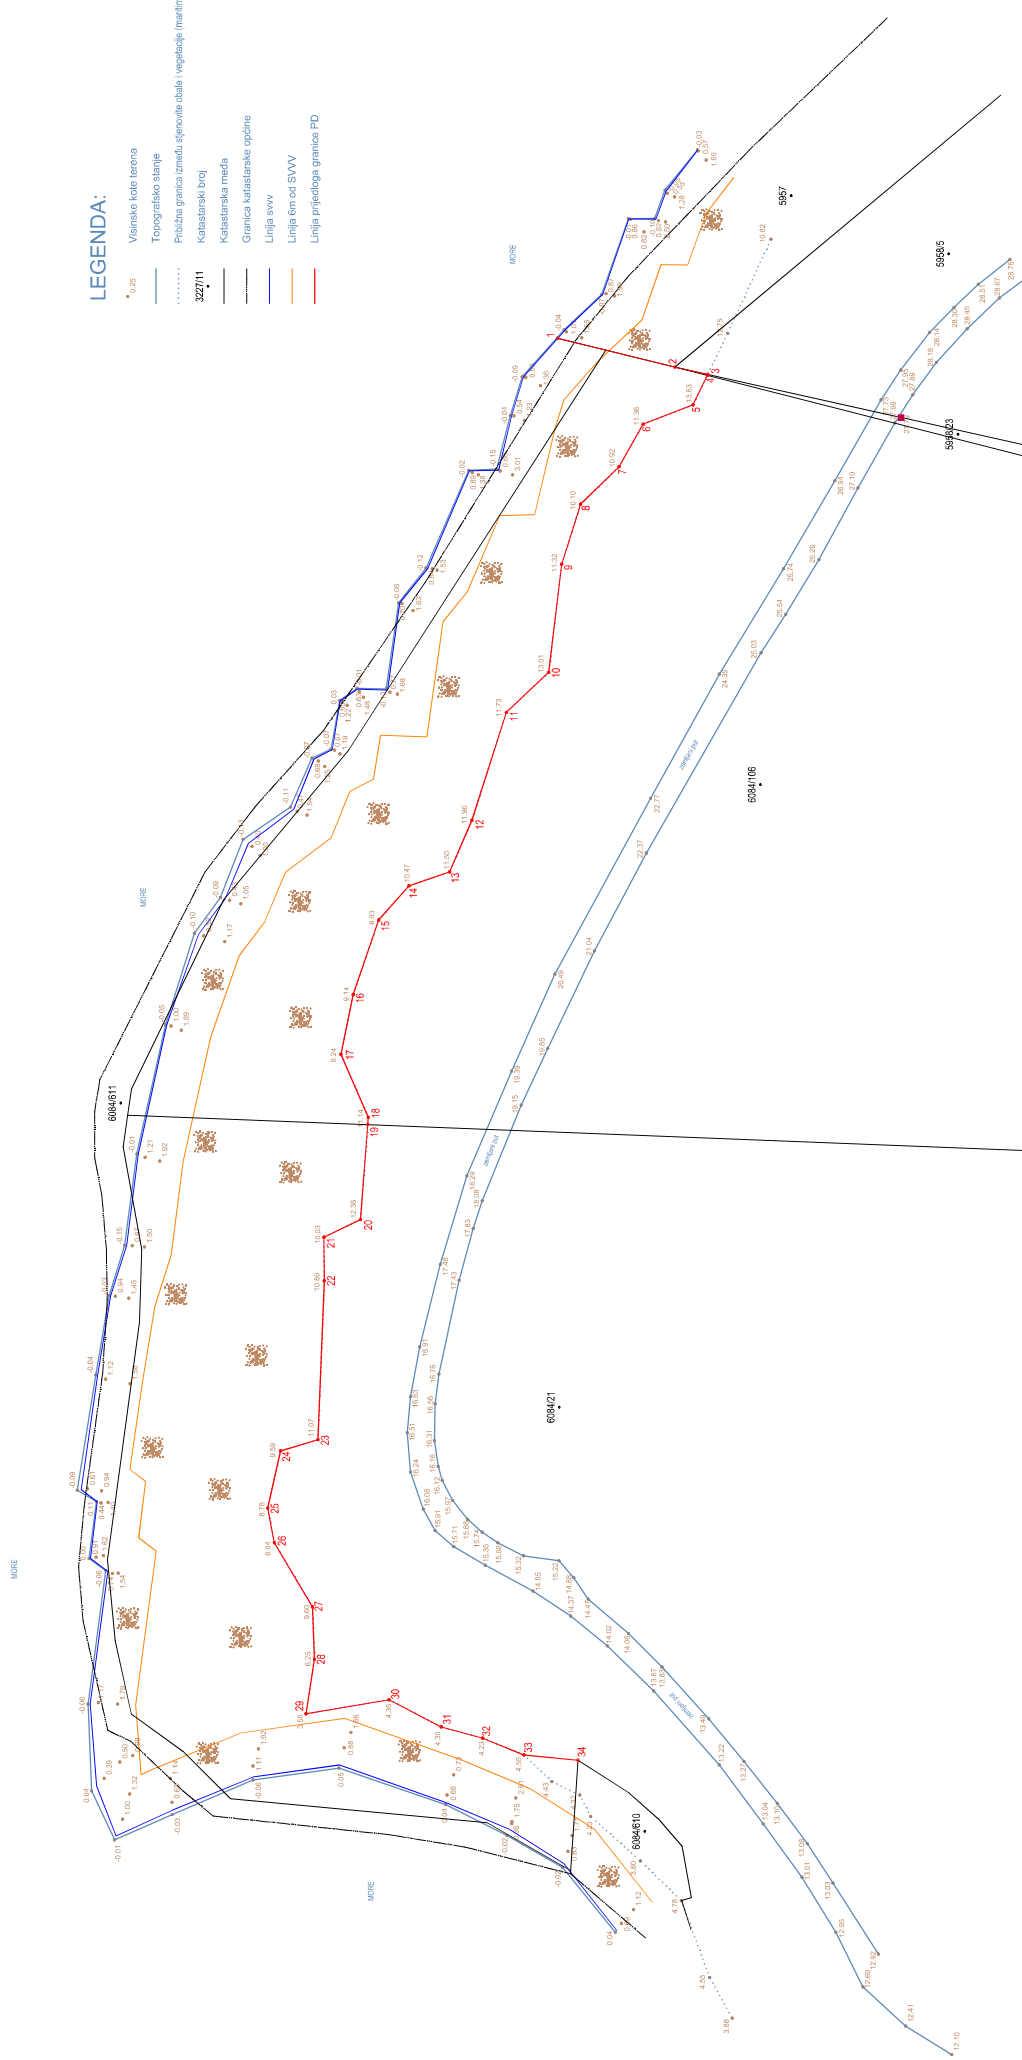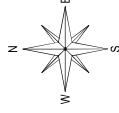

Izradio:
Jure Sanseović, geod. teh.
Dol, siječanj 2026. god.

Odgovorna osoba za obavljanje stručnih
geodetskih poslova:
Stipe Sanseović, mag.ing.geod. et geoinf.

Stipe
Sanseović
Digitally signed by
Stipe Sanseović
Date: 2026.06.01
19:58:32 +02'00'




JEMETAR d.o.o.
za geodetske i katastarske poslove
Dol, Glavica 2, 21460 Stari Grad
Tel. +385 (0) 91 333 1773 / +385 (0) 91 169 0293
E-mail: info@jemetar.hr
www.jemetar.hr

Investitor:
Silvio Ćurin
Zastražišće 183A, 21469 Sućuraj
OIB: 42669674962

Katastarska općina: Gdinj
MBR: 311677
Detaljni list: 8

GEODETSKA SITUACIJA STVARNOG STANJA TERENA s preklapljenim ortofoto snimkom

Mjerilo 1:500

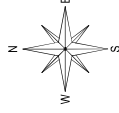

LEGENDA:

- Veinske kote terena
- Topografsko stanje
- Priobalna granica između rijepevalne obale i vegetacije (morfina)
- 3227/11
- Katastarski broj
- Katastarska međa
- Granica katastarske općine
- Linija svvv
- Linija 6m od SVVV
- Linija prijedloga granice PD



Izradio:
Jure Sanseović, geod. teh.
Dol, siječanj 2026. god.

Odgovorna osoba za obavljanje stručnih
geodetskih poslova:

Stipe Sanseović, mag.ing.geod. et geoinf.

Stipe
Sanseović
Digitally signed by
Stipe Sanseović
Date: 2026.06.01
19:59:25 +02'00'